


VARSLINGSTYPER CIE


Hele bygningen er detekteret og udført med varslingsanlæg.

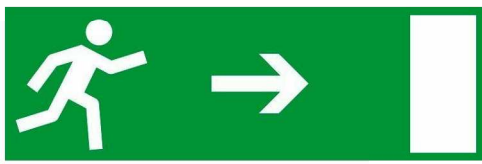


Flugtvej




Slangevinde

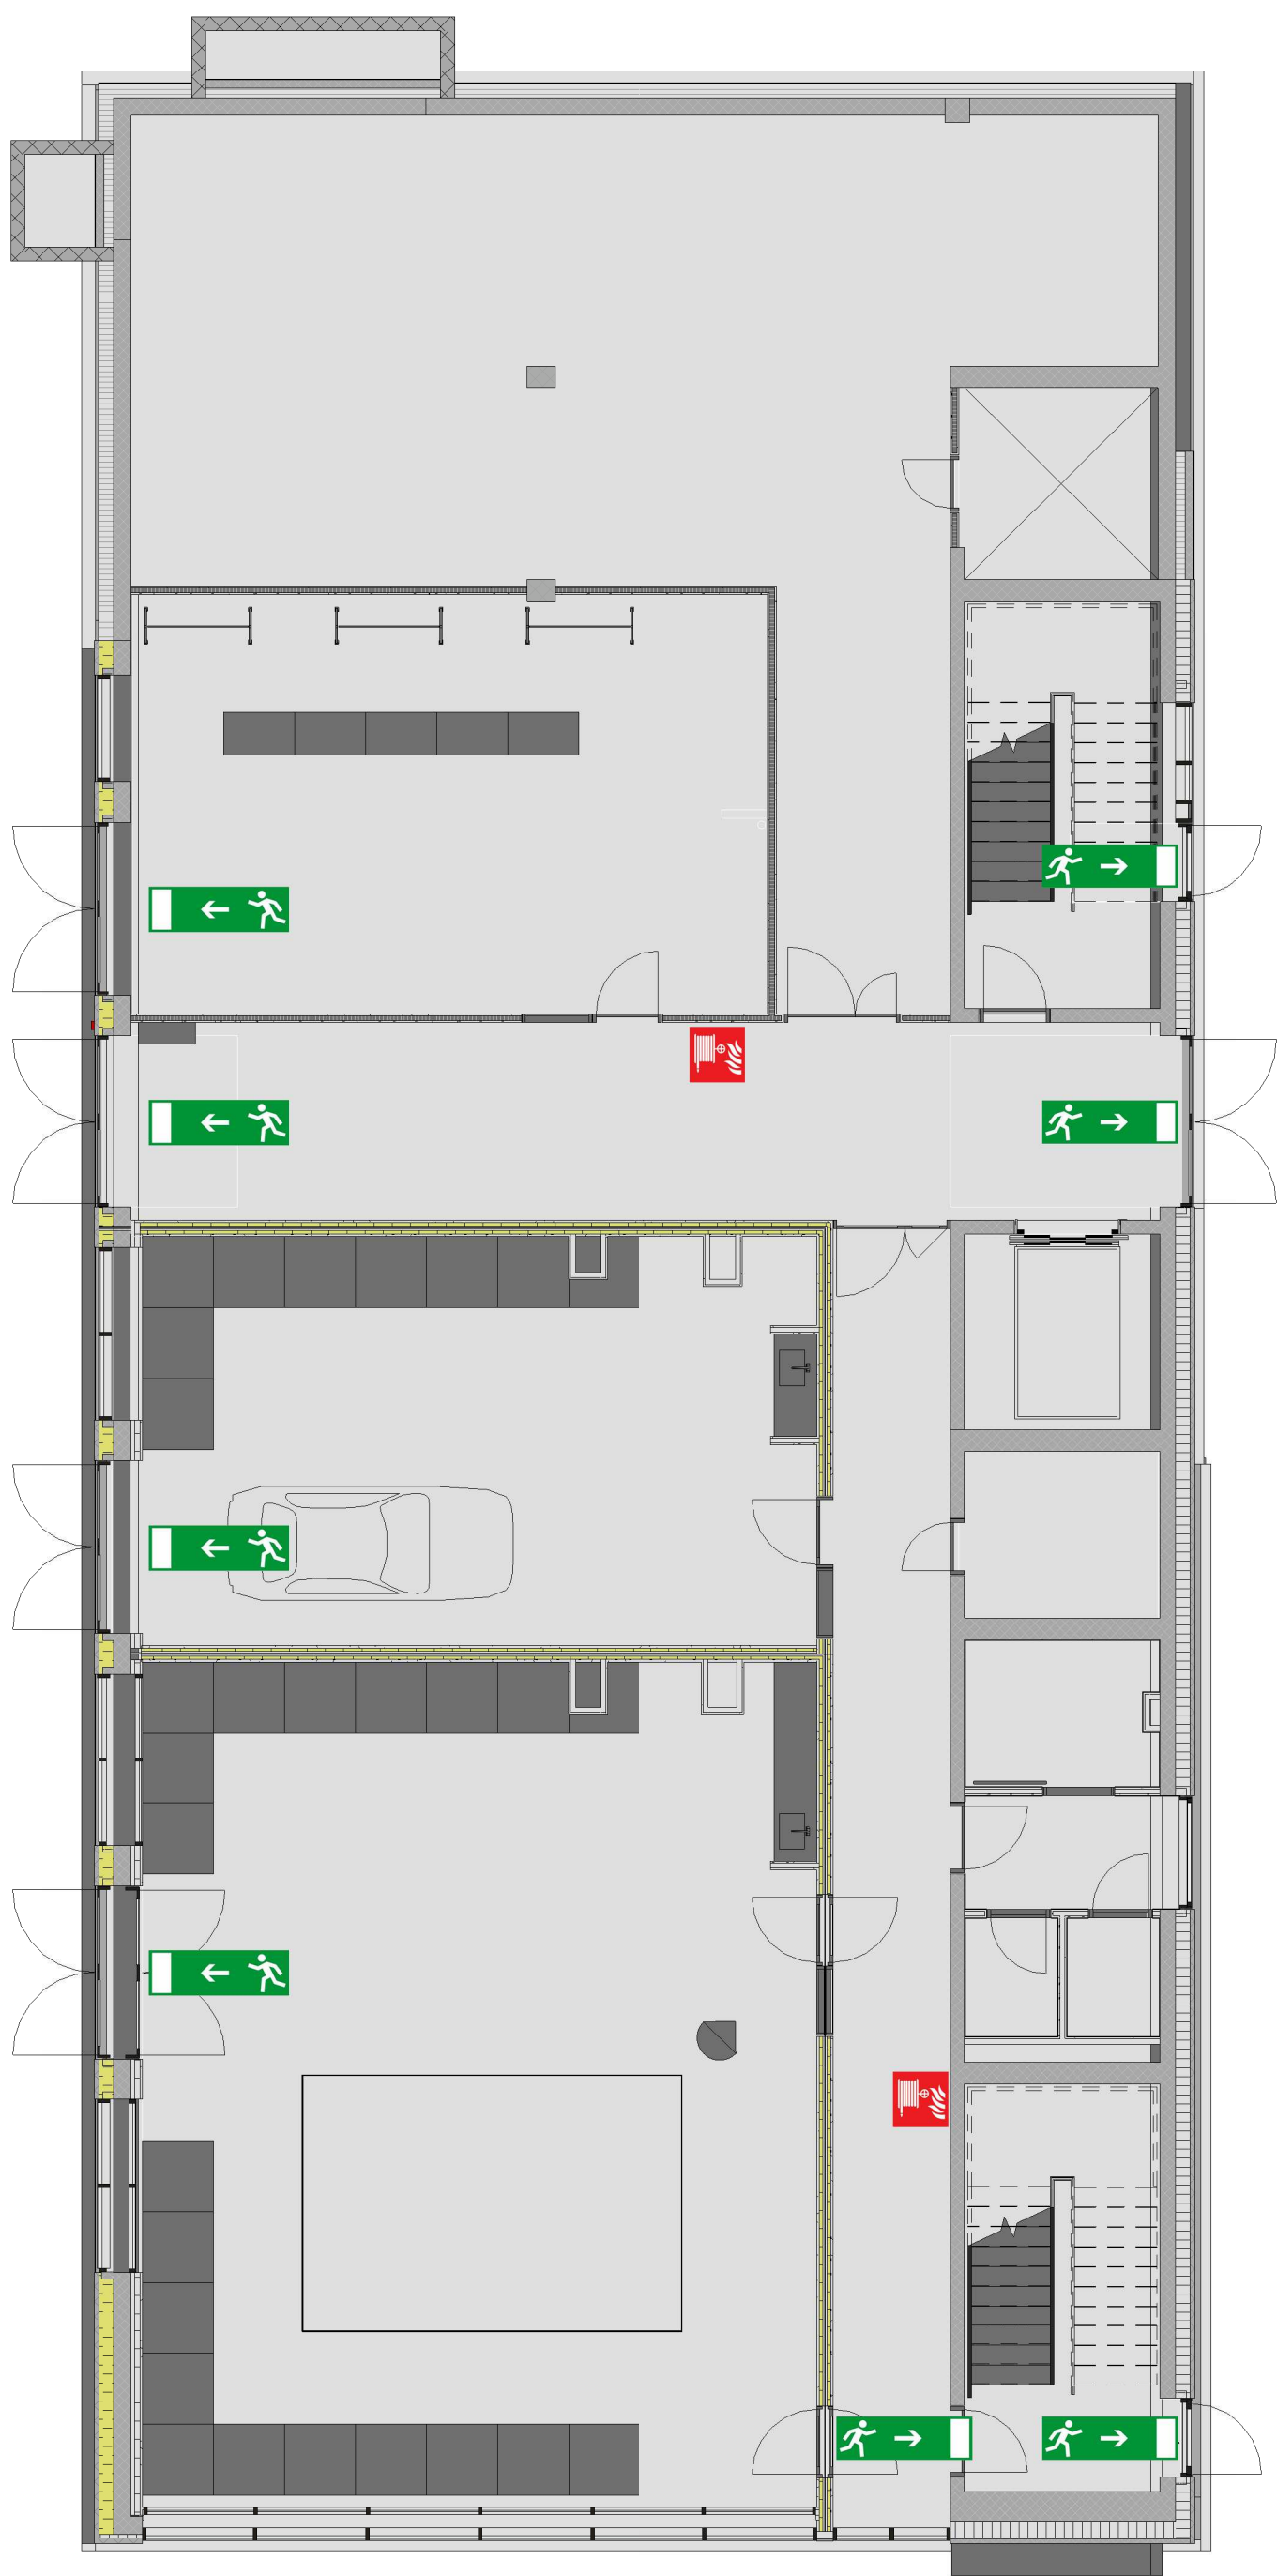


PARTERRE

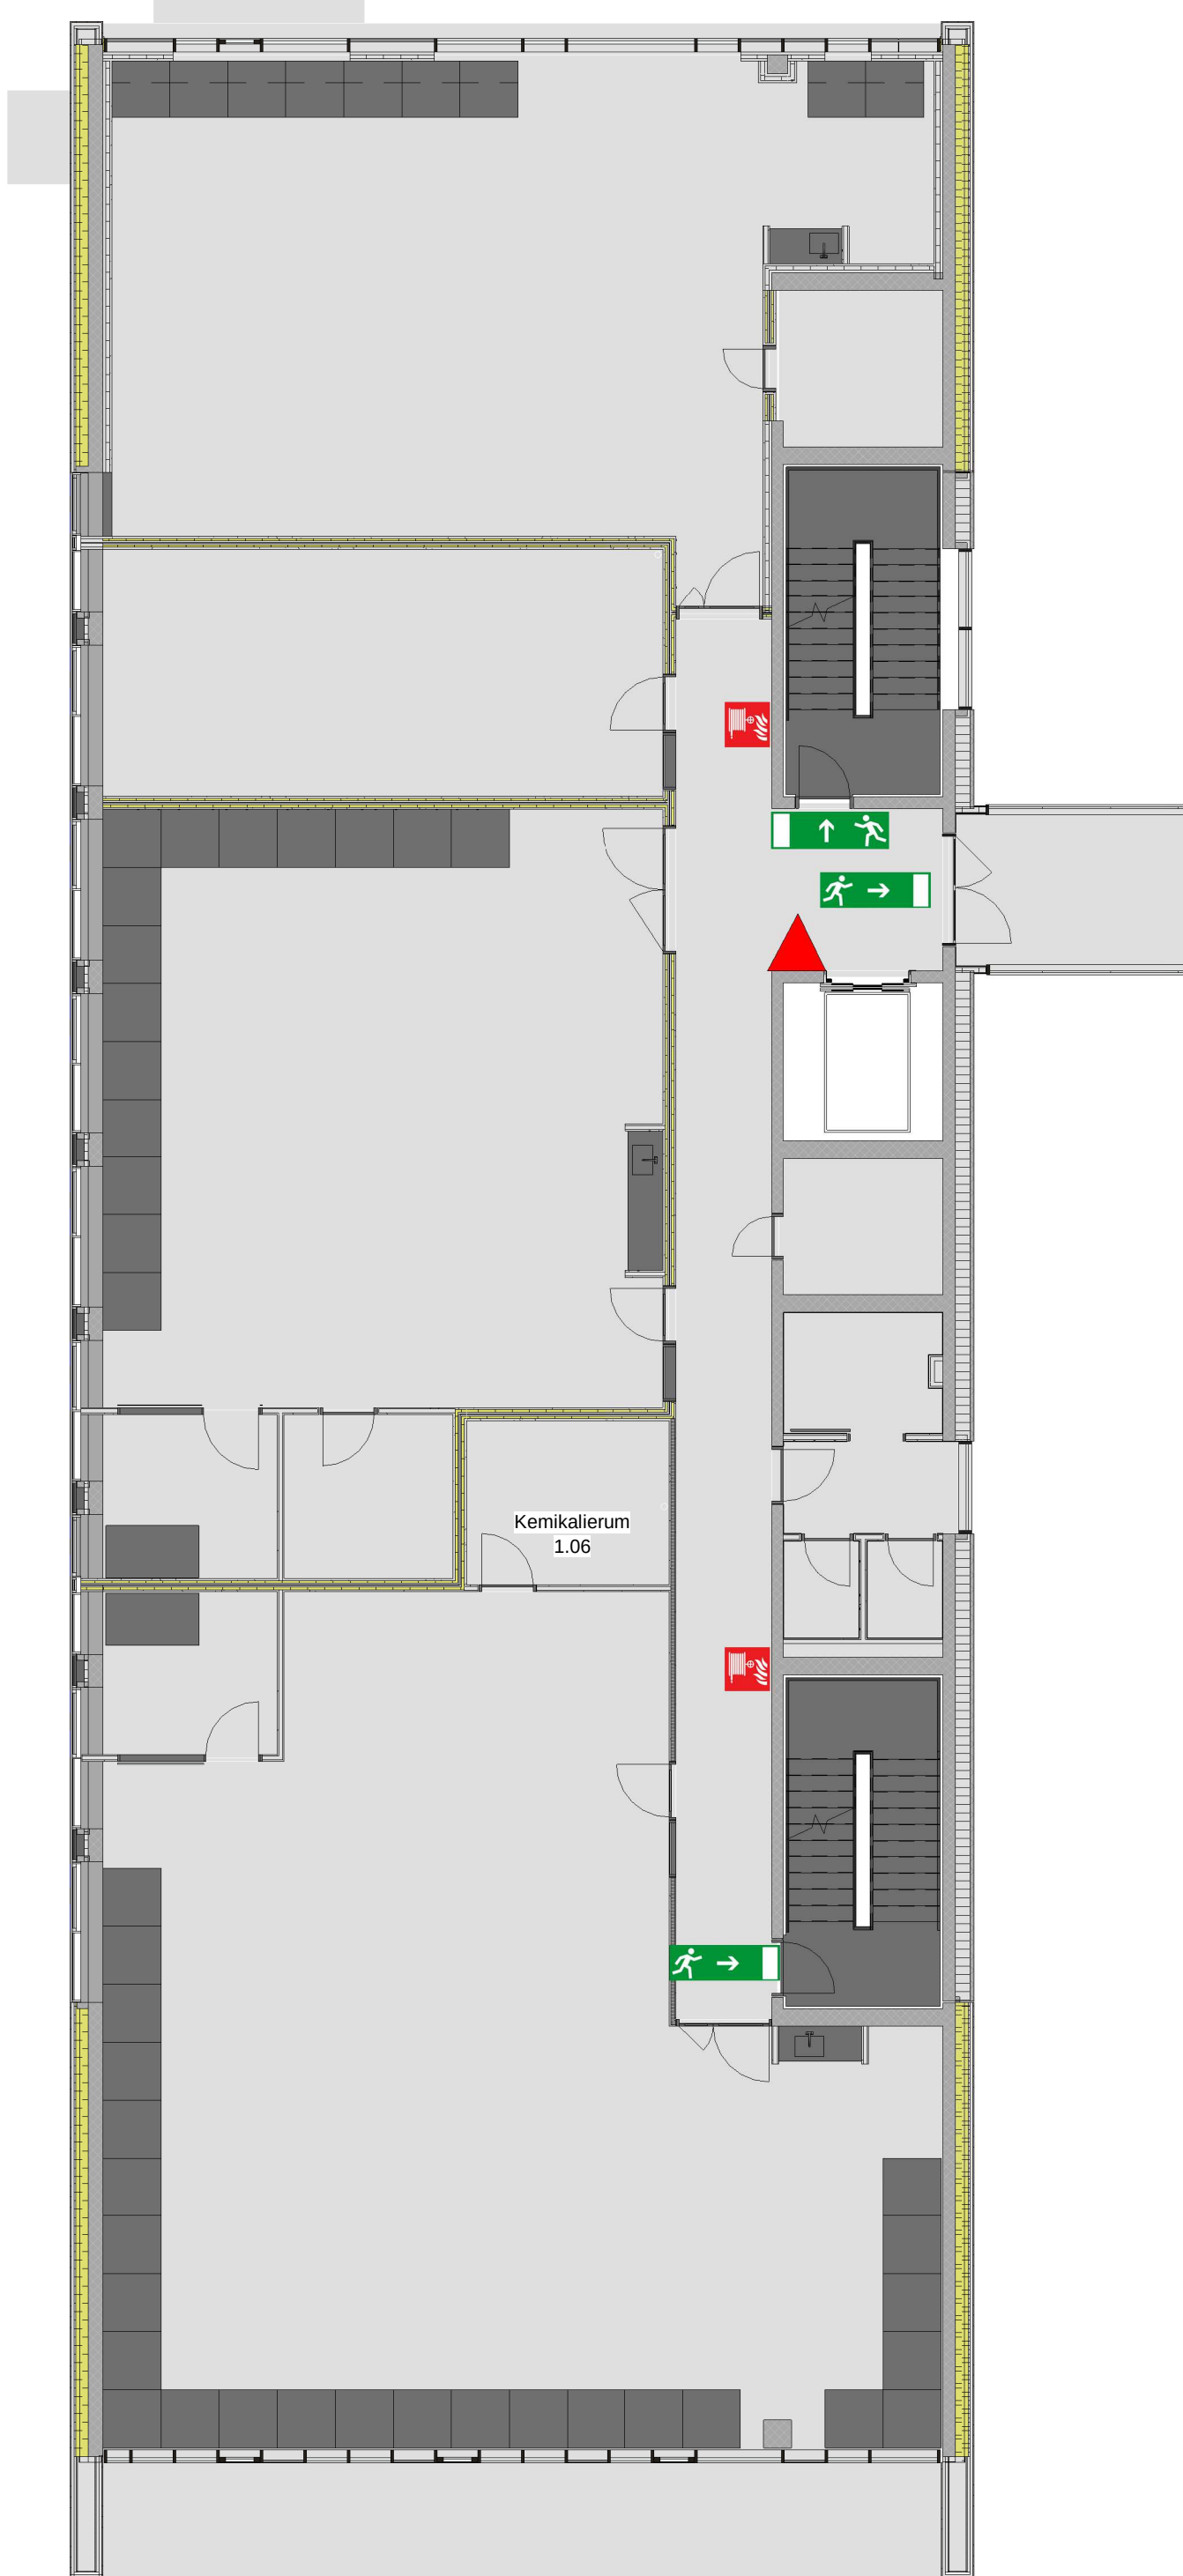


STUEPLAN

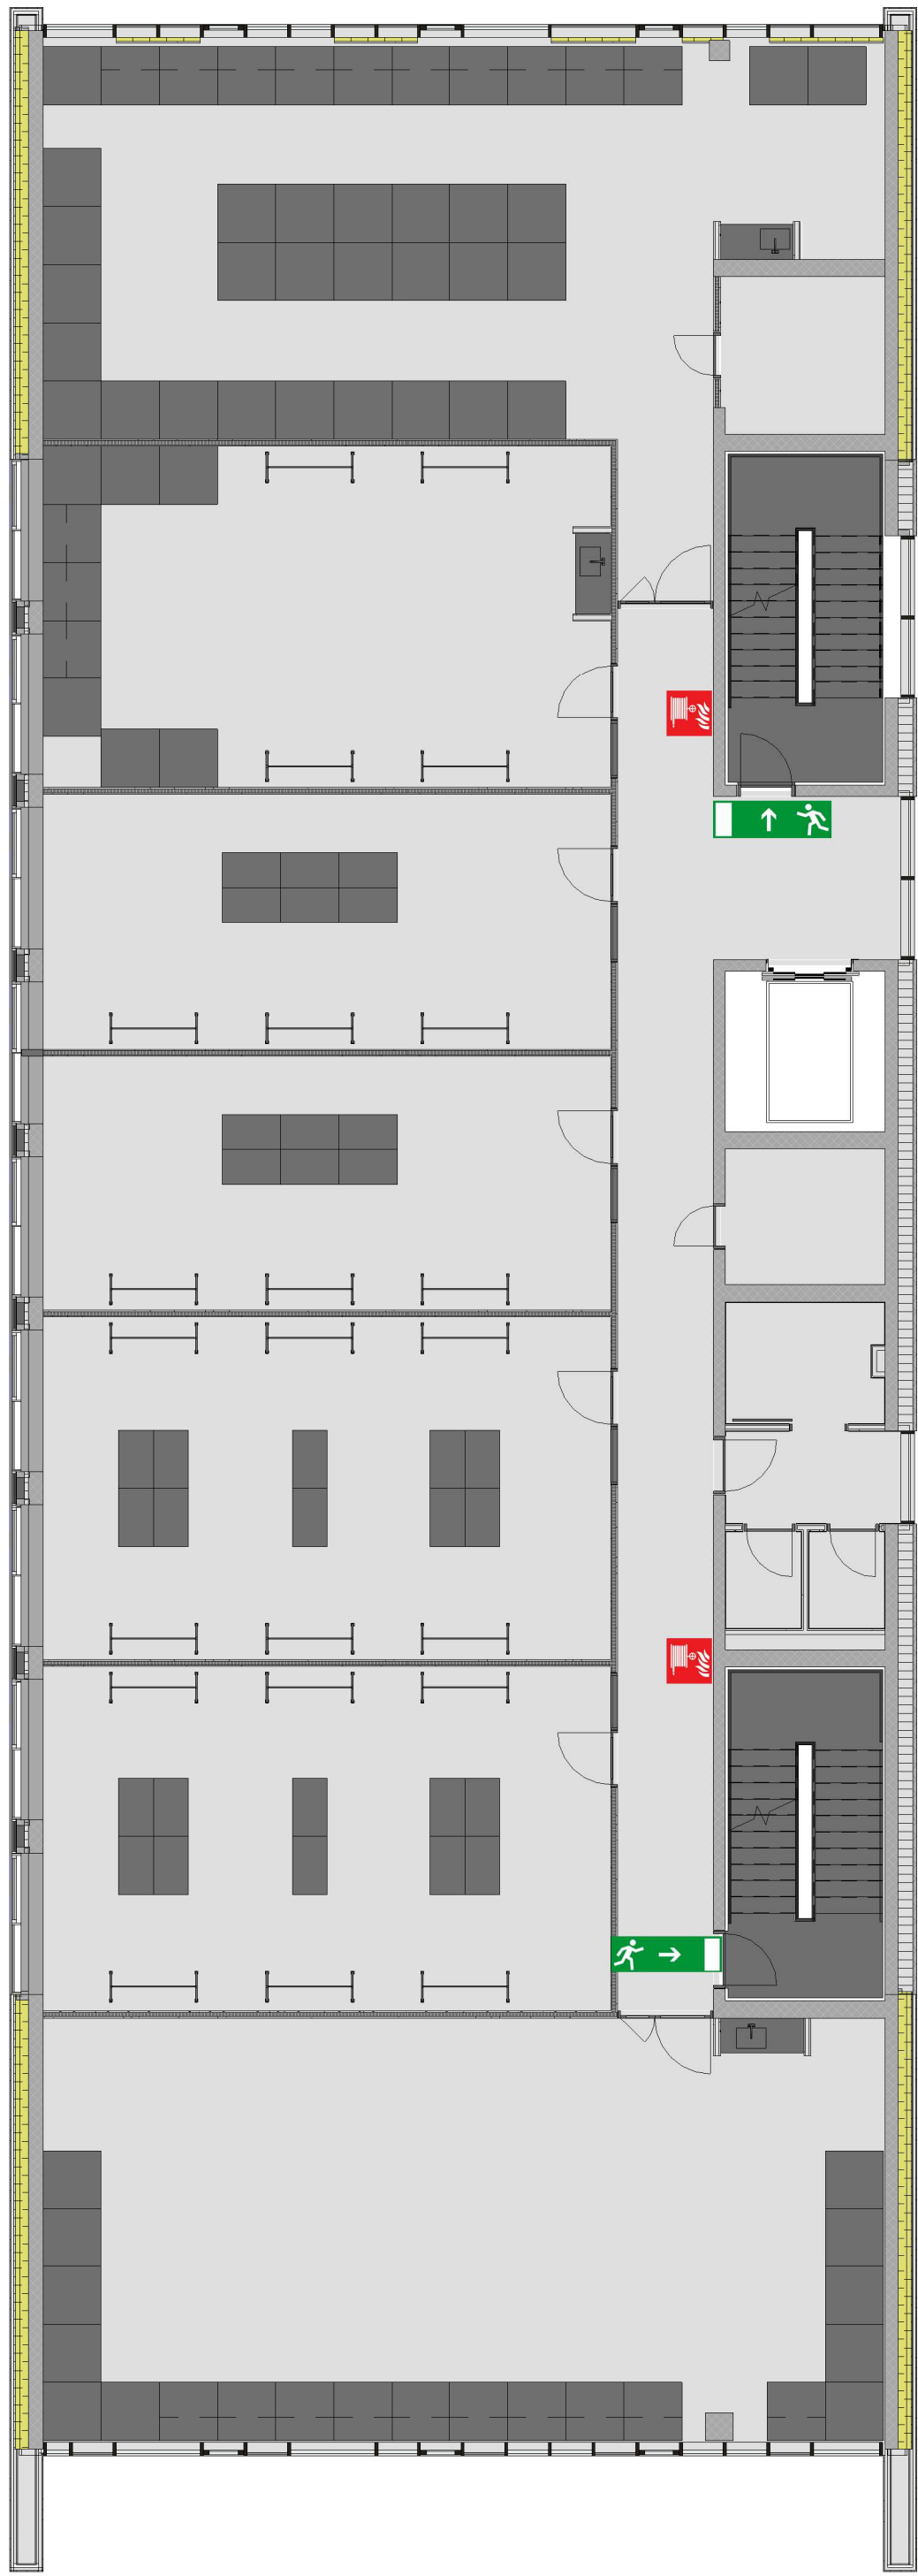

1. SAL

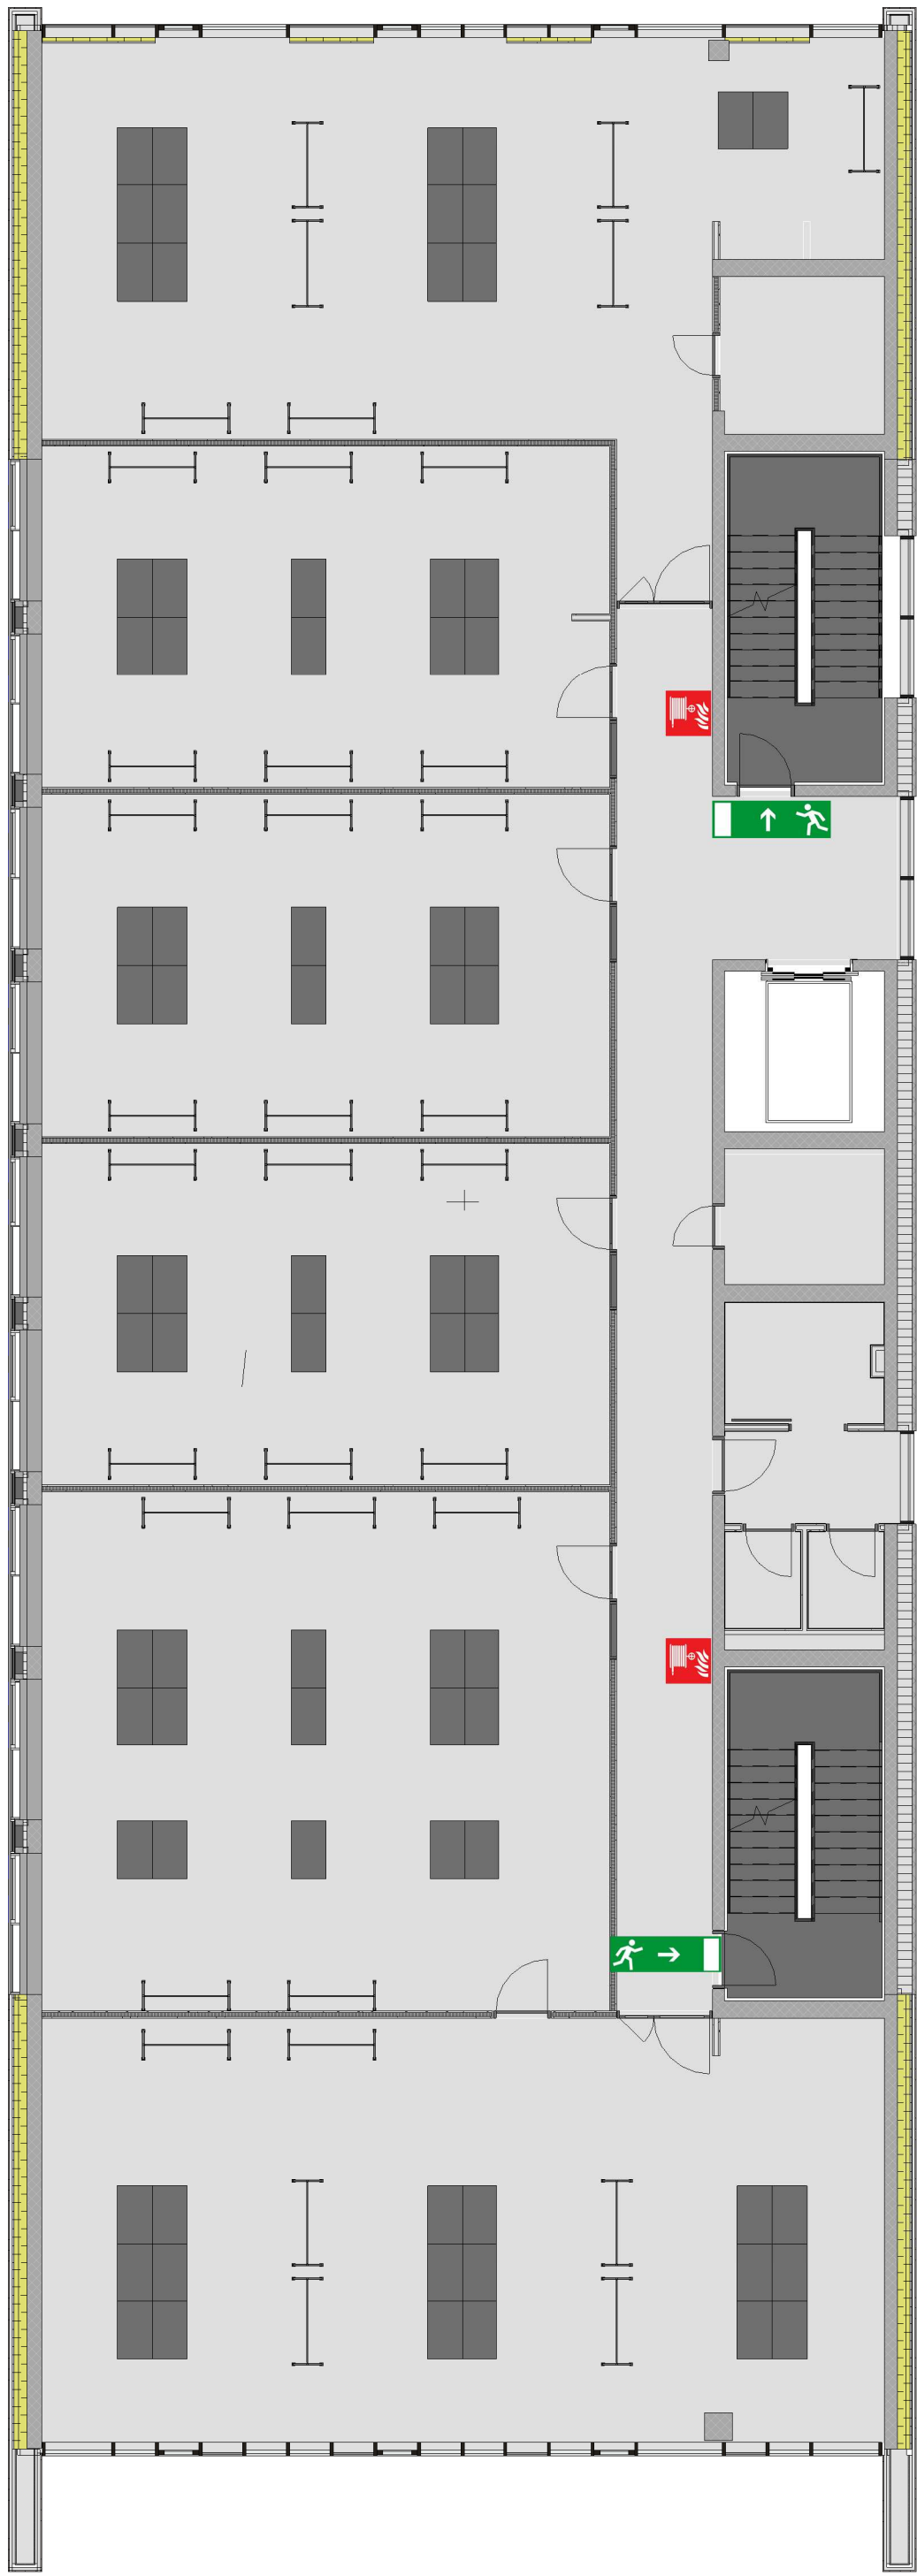

2. SAL

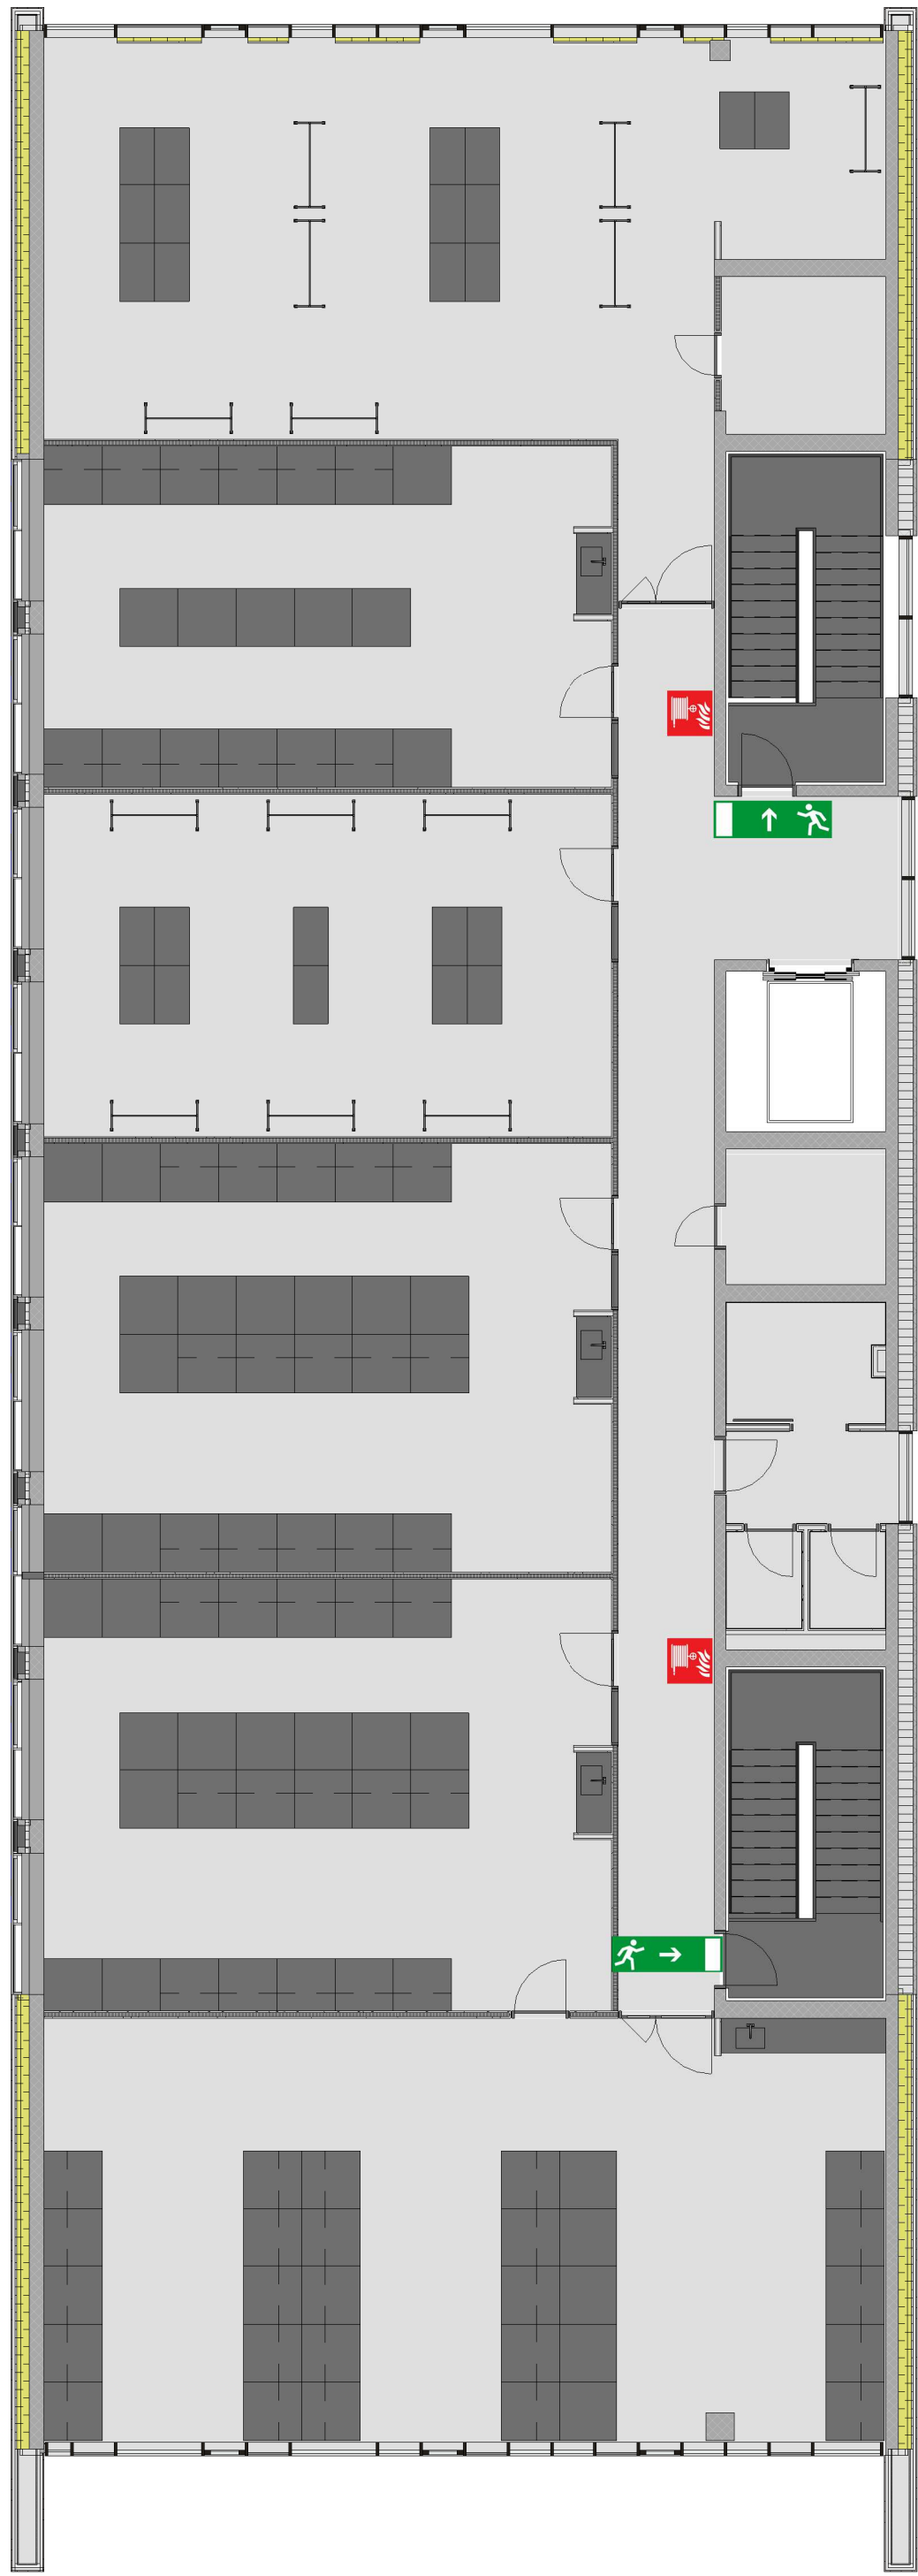

3. SAL