



Etage -N-1

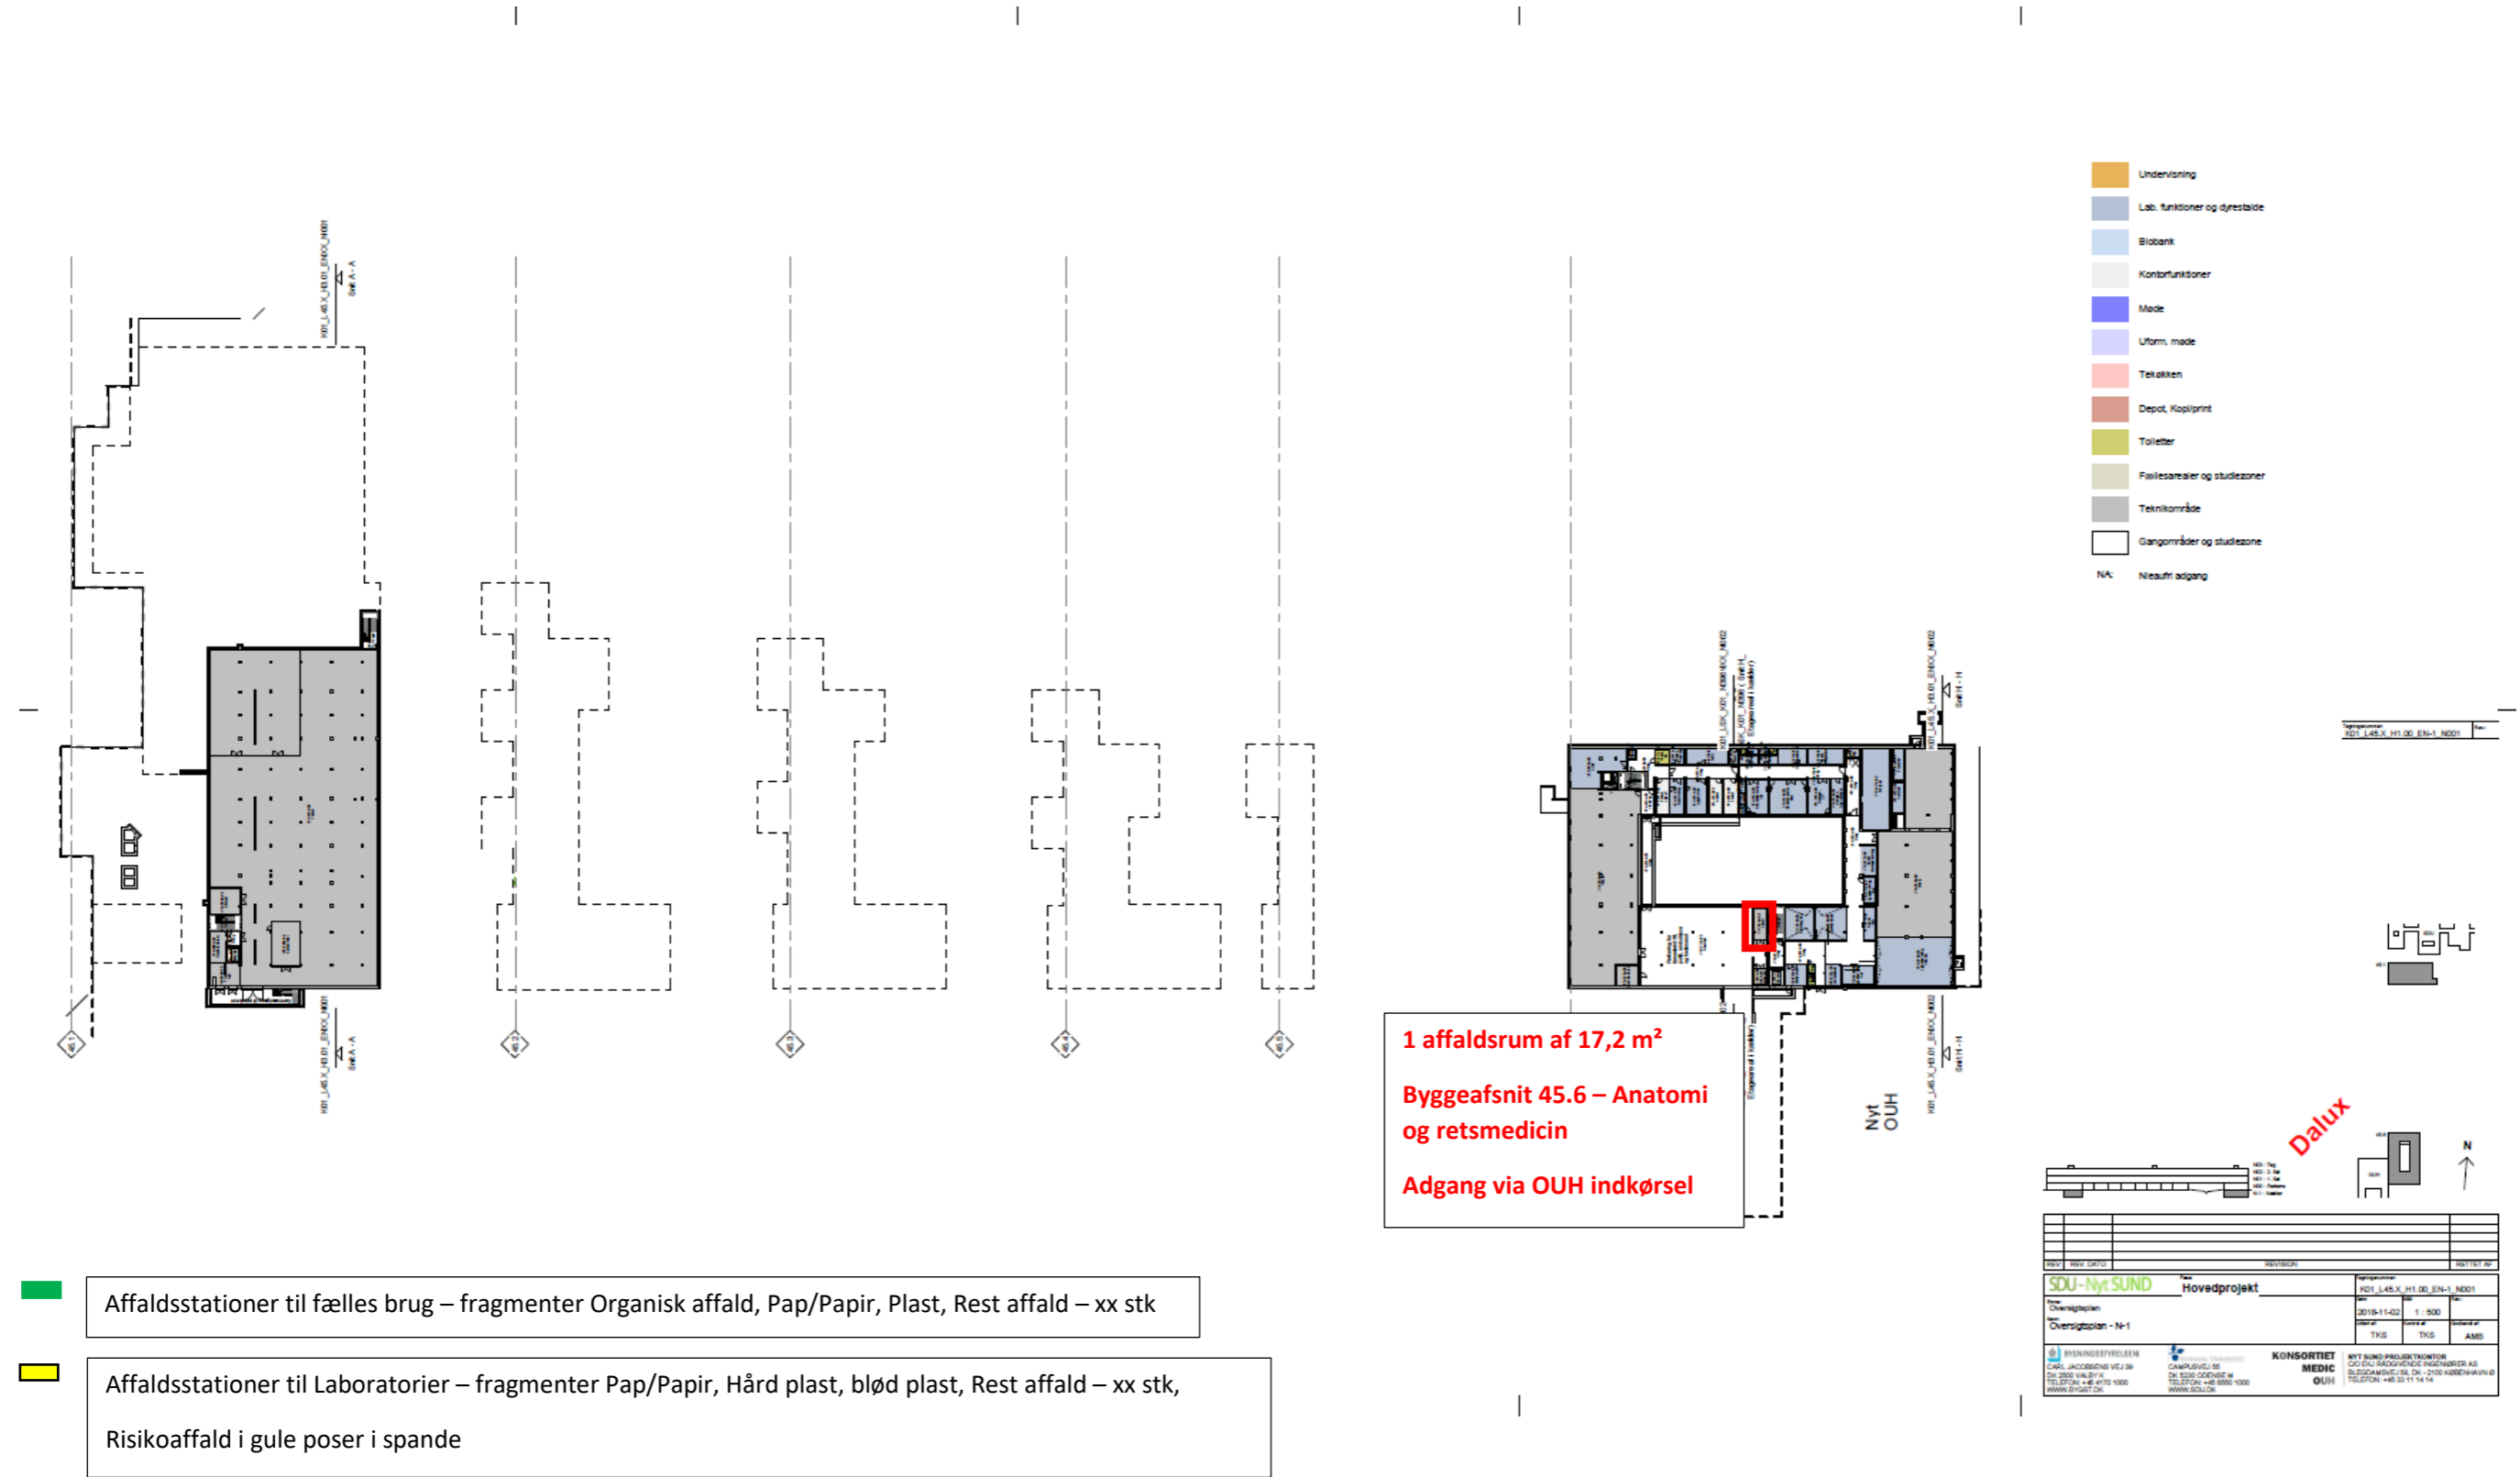

- Affaldsstationer til fælles brug – fragmenter Organisk affald, Pap/Papir, Plast, Rest affald – xx stk
- Affaldsstationer til Laboratorier – fragmenter Pap/Papir, Hård plast, blød plast, Rest affald – xx stk, Risikoaffald i gule poser i spande

SDU - Nyt SUND		Hovedprojekt		RD1_LARX_H1_00_EN-1_N001	
Oversigtplan		2018-11-02		1:500	
Oversigtplan - N-1		TKS		TKS	
BYENHEDSBEVÆLSEN CARL JACOBSEN VEJ 39 DK-5000 VALBY N TELEFON +45 4779 1000 WWW.BYENHEDSBEVÆLSEN.DK		KONSORTIET MEDIC OUH		NYT SUND PROJEKTKONTOR C/O SDU RÅDGIVERNE INGENIØRER A/S BILSKOVVEJ 10A, DK-2705 HØRSHØJNÅS TELEFON +45 33 11 14 14	

Etage N00

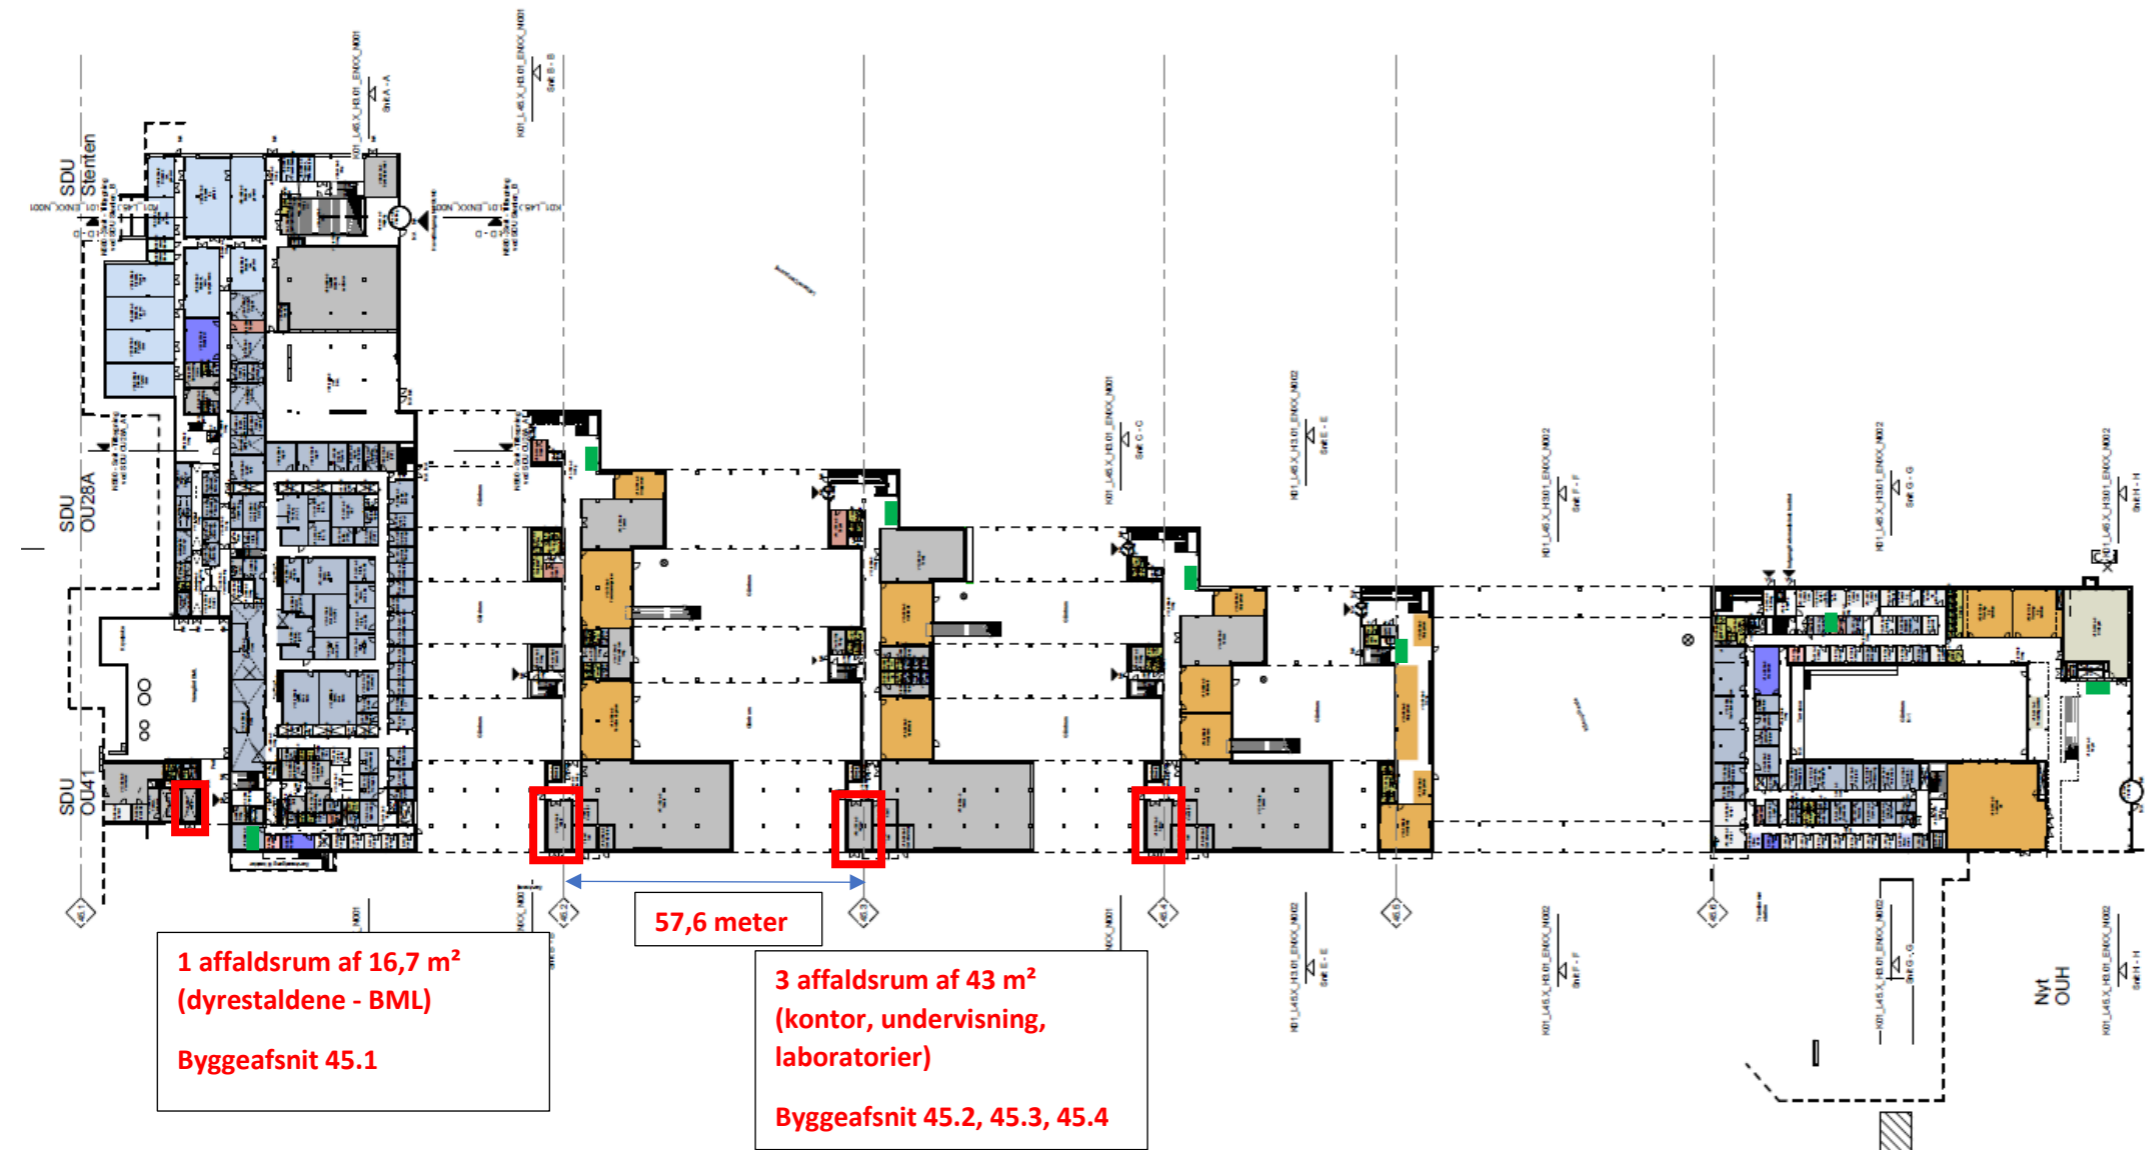

1 affaldsrum af 16,7 m²
 (dyrestaldene - BML)
 Byggeafsnit 45.1

57,6 meter

3 affaldsrum af 43 m²
 (kontor, undervisning,
 laboratorier)
 Byggeafsnit 45.2, 45.3, 45.4

- Affaldsstationer til fælles brug – fragmenter Organisk affald, Pap/Papir, Plast, Rest affald – 7 stk
- Affaldsstationer til Laboratorier – fragmenter Pap/Papir, Hård plast, blød plast, Rest affald – xx stk, Risikoaffald i gule poser i spande

- Undervisning
- Lab. funktioner og dyrestalde
- Biobank
- Kontorfunktioner
- Møde
- Ufom. møde
- Teknikken
- Depot, Kopiprint
- Toiletter
- Fællesarealer og studiezone
- Teknikområde
- Gangområder og studiezone
- NA: Nyeaftr adgang

SDU - Nyt SUND Hovedprojekt

RD1_LAR.X_H1.00_EN00_N001

2018-11-02 1:100

TKS TKS AMB

BYRINDSTYRELSEN
 CARL JACOBSEN VEJ 39
 DK-2800 VÅRSLEV
 TELEFON +45 4770 1000
 WWW.BYRINDSTYRELSEN.DK


KONSORTIET
 MEDIC
 OUIH

NYT SUND PROJEKTKONTOR
 CID OUIH RÅDGIVENDE INGENIØRER A/S
 TELEFON +45 8802 1000
 WWW.SUND.DK

Dalux

N

Etage N01

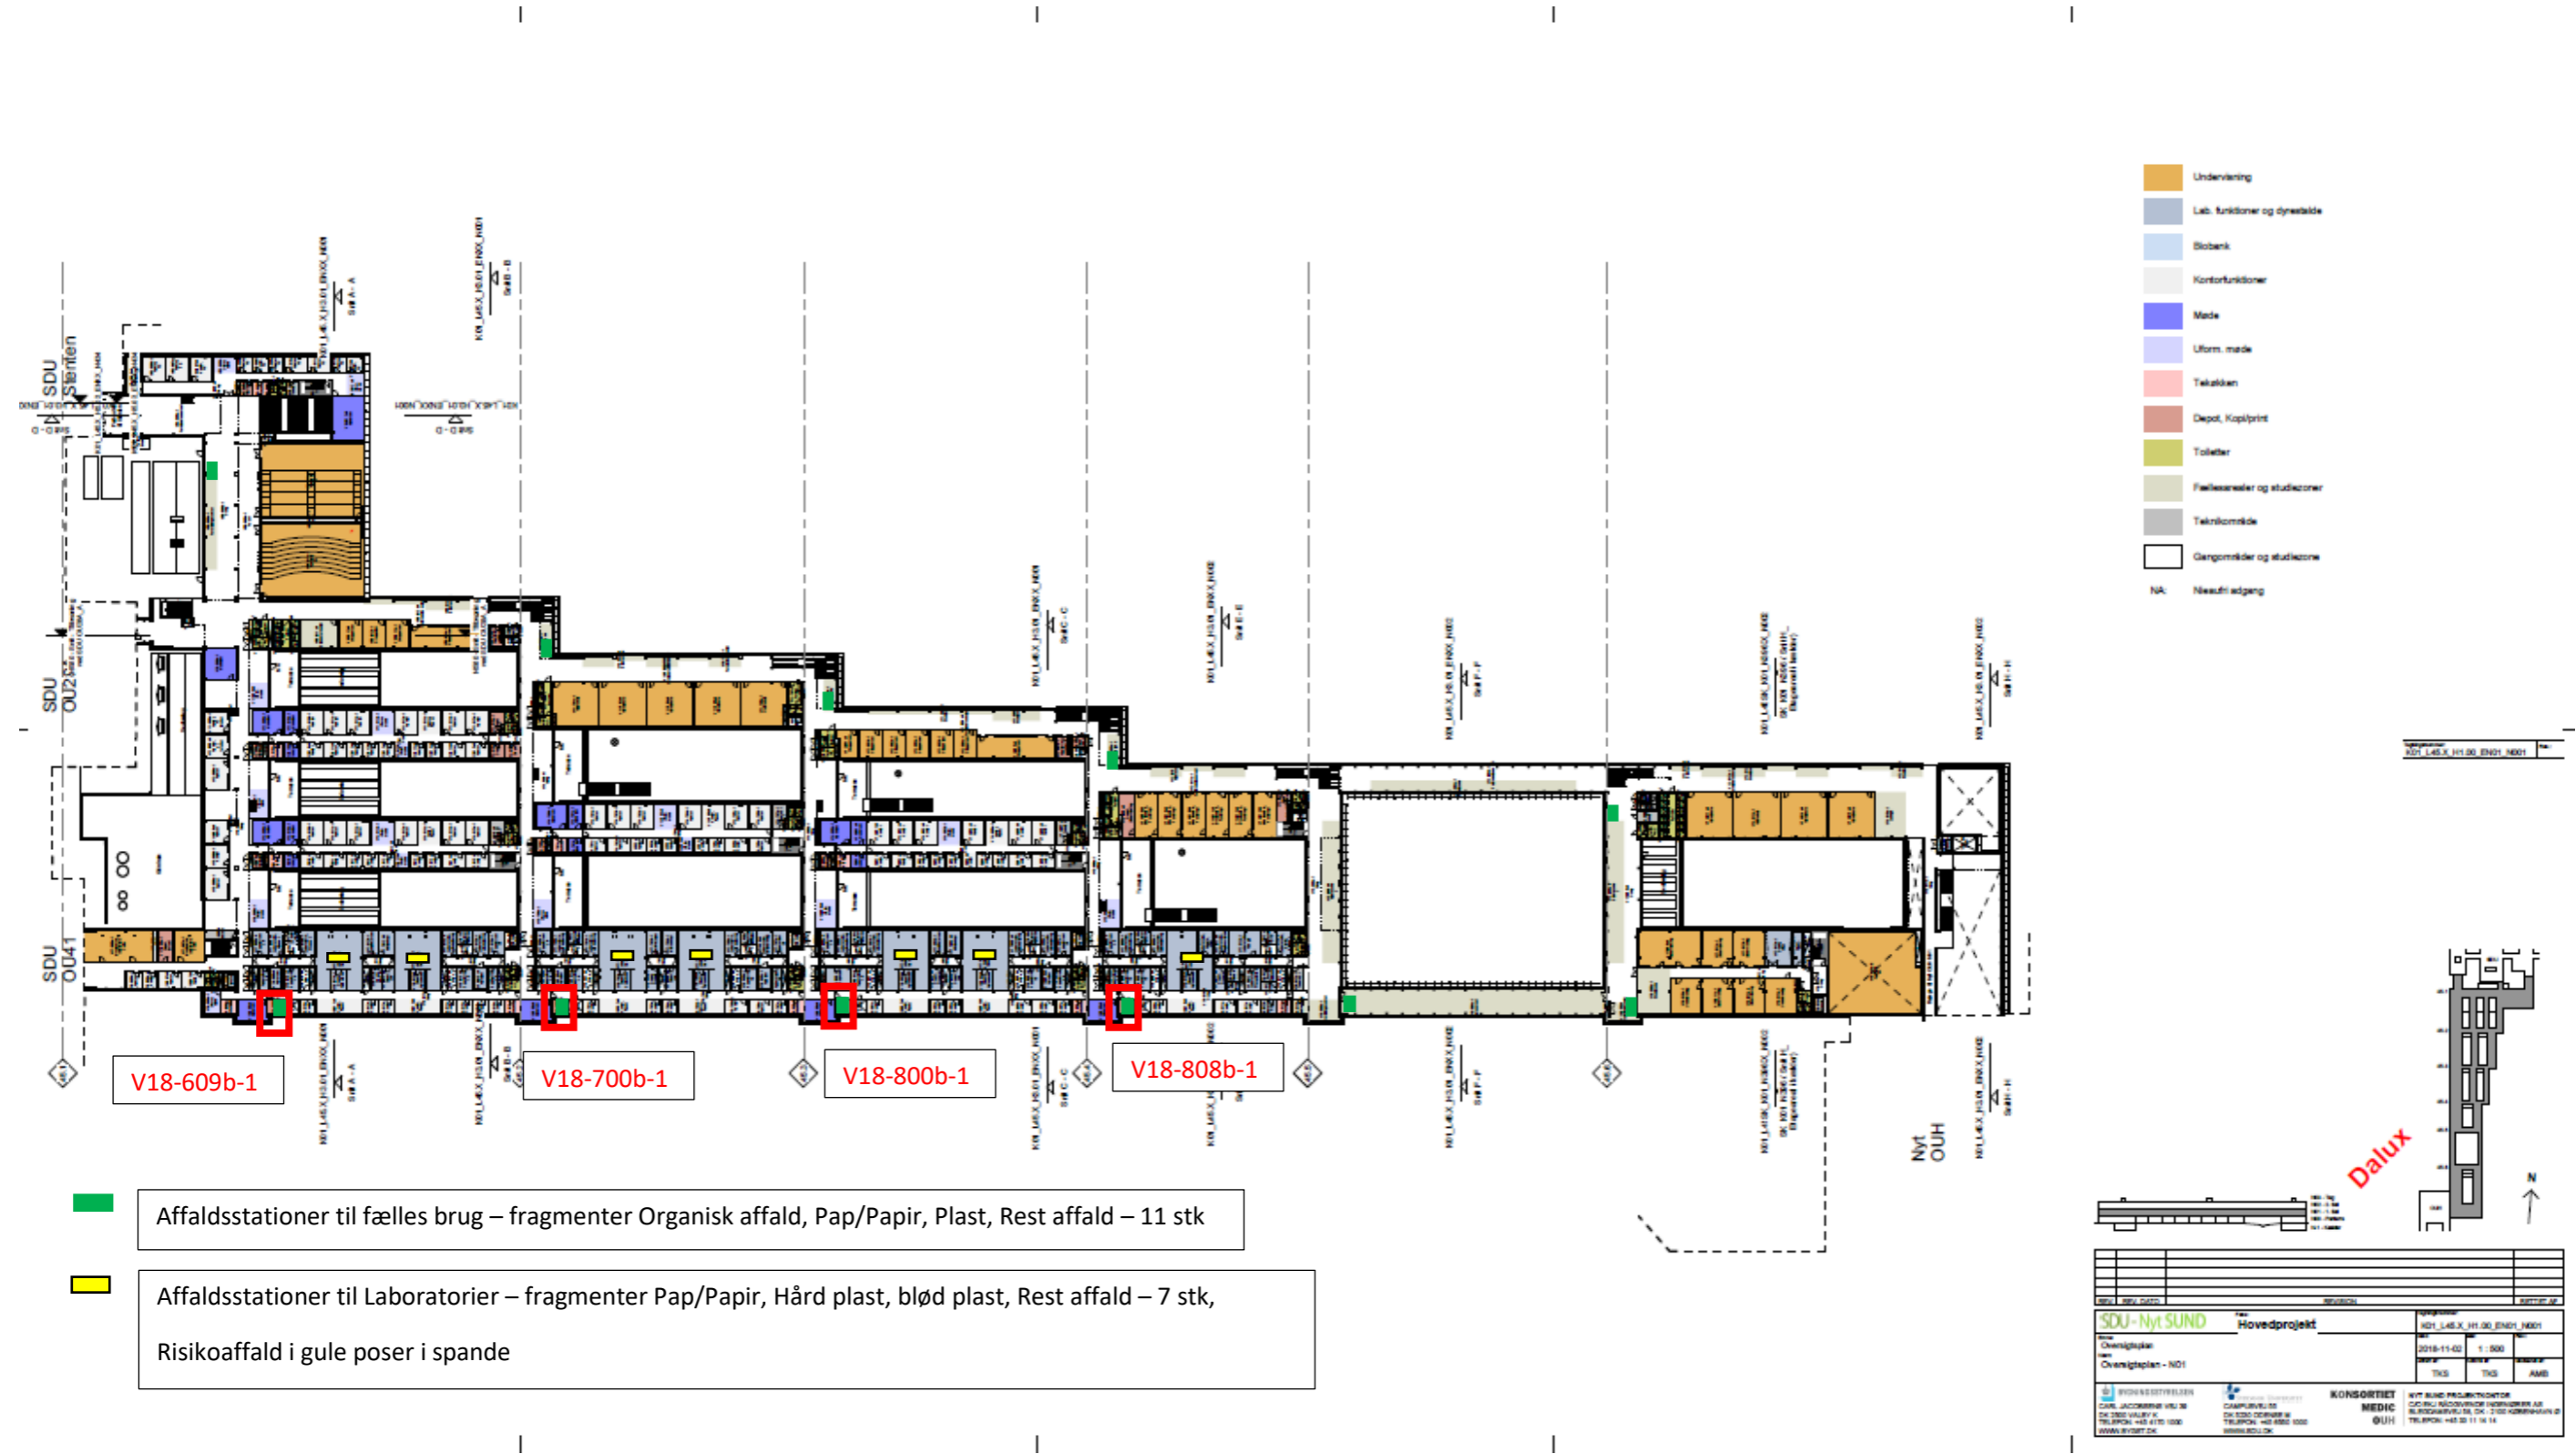

Etage N02

