


NYTT L46.X.H1.00.EM01.N001

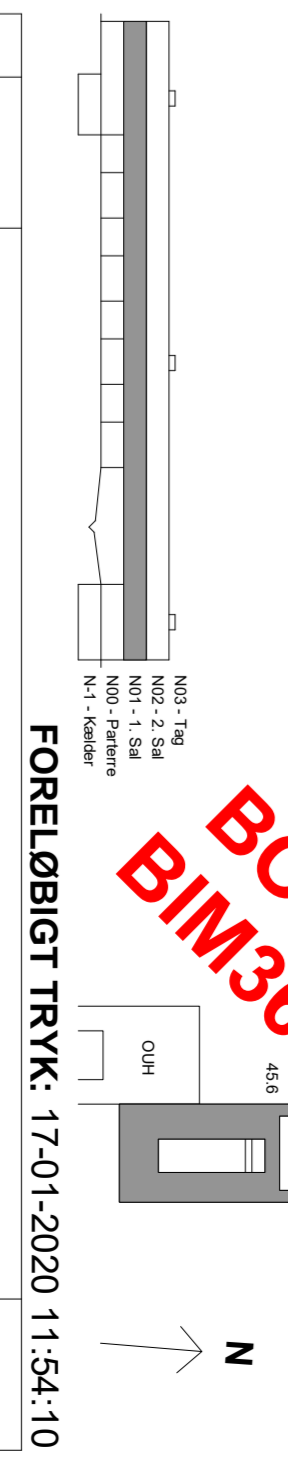

BOX - BIM360

REV/	REV DATO	REVISION	BETJENING
SDU - NY SUND Hovedprojekt Overbygningen - N01			
BRUNNENSTRELEN CARL JACOBSEN VÆJ 39 TELEFON: +45 4770 1000 WWW.SUNDEN.DK		KONSORTIET NYTT SUND PROJEKTLEDELSE A/S BERGMANSVEJ 166 DK-2100 KØBENHAVN Ø TELEFON: +45 5311 14 14	
Projekt	K01 L46.X.H1.00.EM01.N001	Version	1
Start	2018-11-02	1:300	
Udført af	TKS	Checket af	AMB