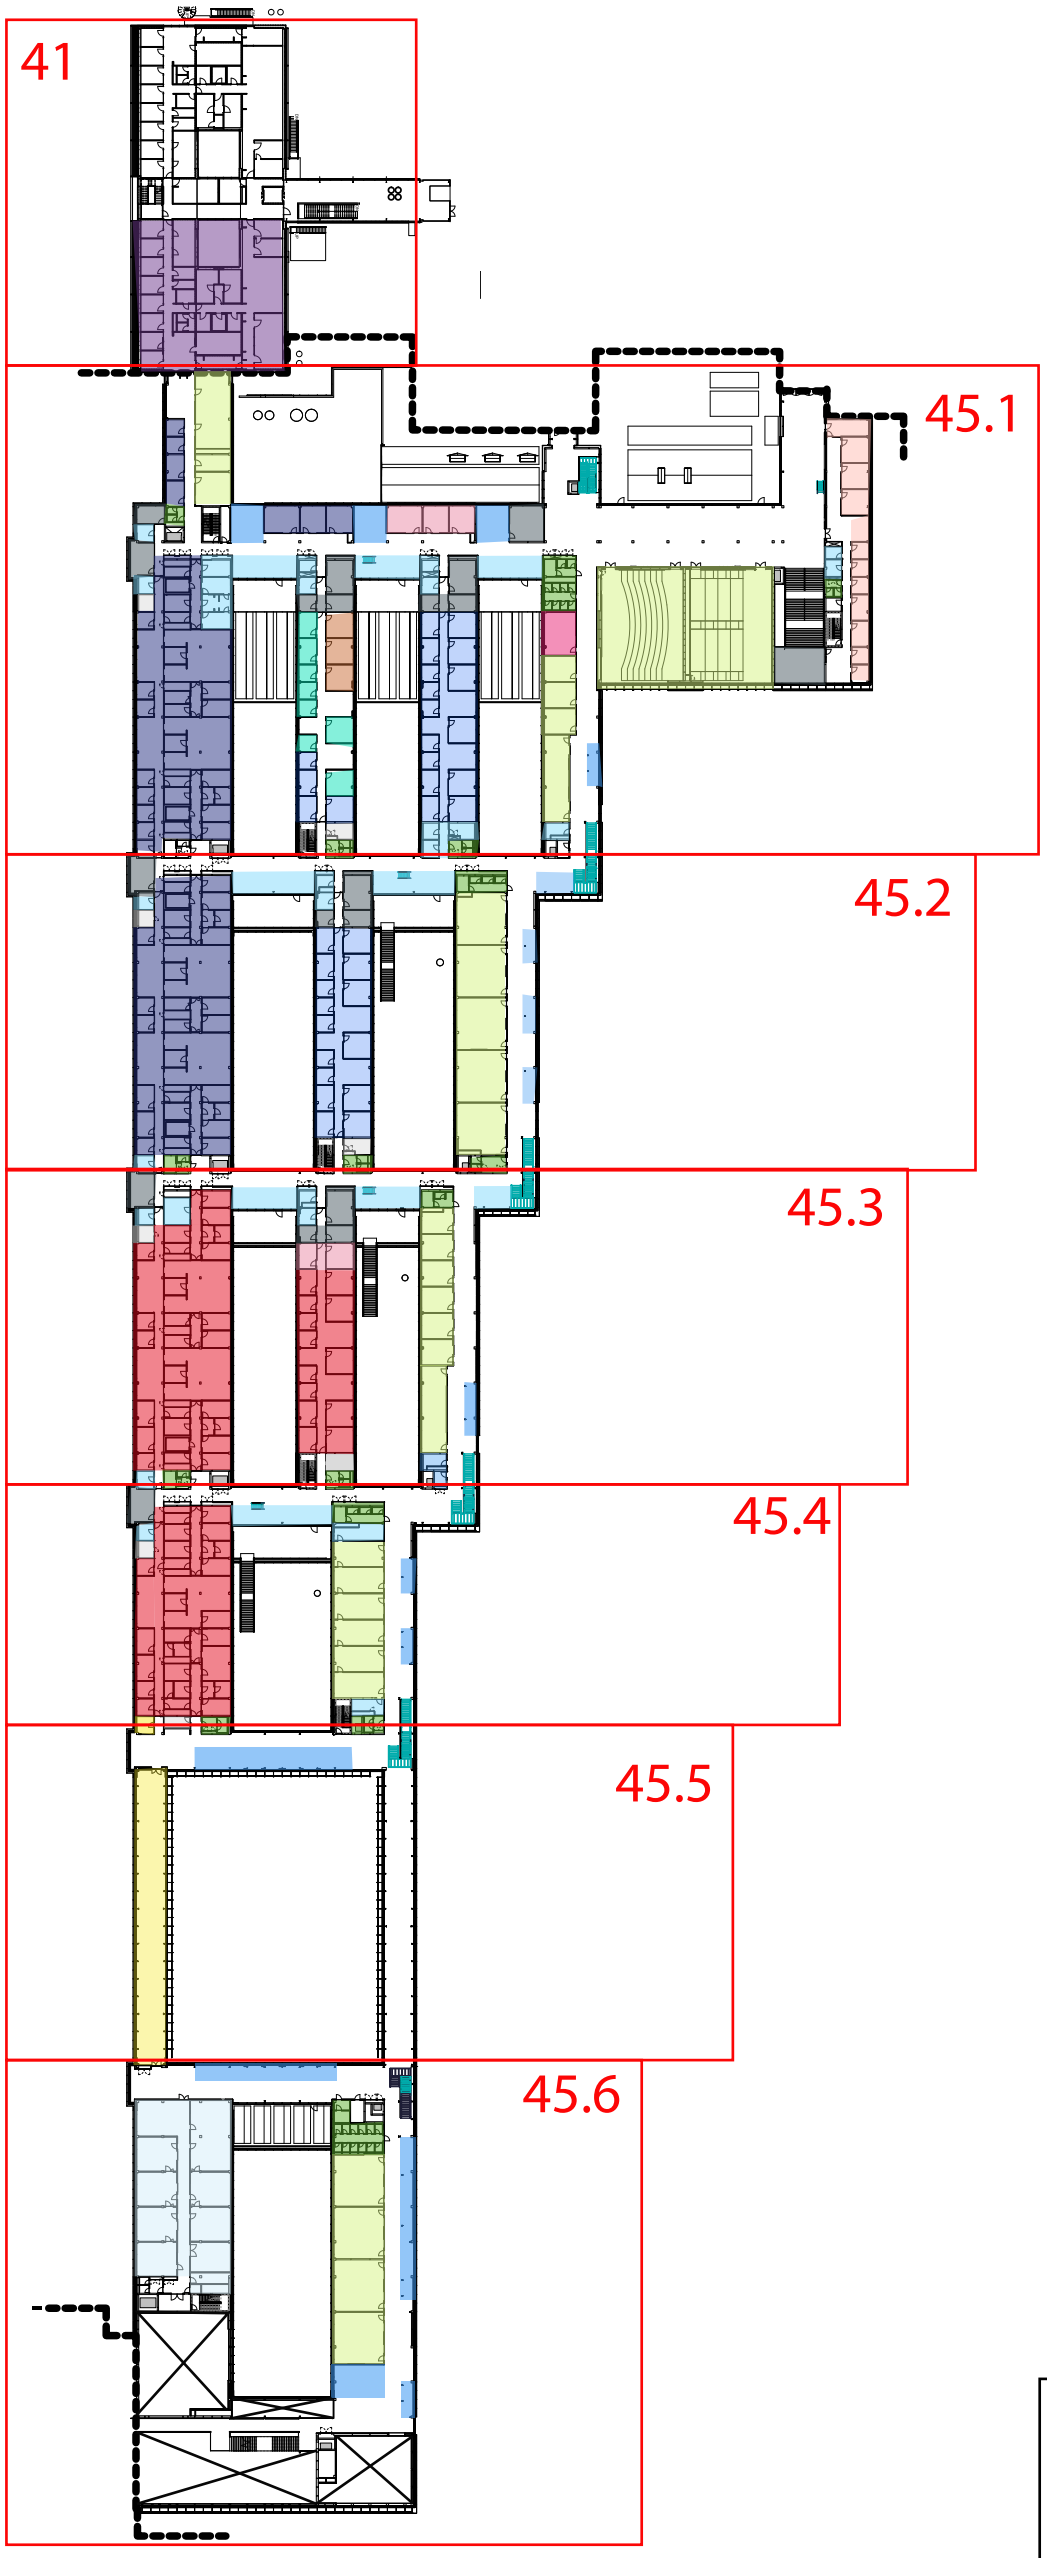

Signatur

- CVR. (Inkl. OUH-SDCO, OUH-Nefrologi)
- Cancer Inf. (Inkl. OUH-Klinisk Immunologi, OUH-Klinisk Mikrobiologi, OUH-Hæmatologi)
- KI/IRS SEK
- OUH Lejeareal (OUH-Klinisk cellebiologi, OUH-KMEB, OUH-DCA, OUH-Ortopædkirurgi)
- Spise og opholdsområde
- Teknik og drift

- Biobank
- IST/KI
- IMM/KI
- IP
- RI
- FAKSEK
- Birum
- Anatomi (incl. undervisning)
- Undervisning (Alm øvleseslab og færdighedstræning)
- Sund Fælles
- Fællesarealer
- Buffer/Projekt/flyverpladser
- IOB
- Mødelokale
- Studenterorg.

SDU

VERDENSMÅL
for bæredygtig udvikling

Emne - Institutter på SUND - rev. 12

Etage - N01

Dato - 30-03-2022
Lavet af - TDB

SDU

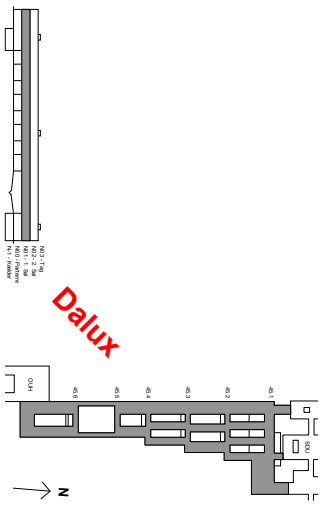

Tegningsnummer
SK_K01_N577
Rev.:

Fase
Hovedprojekt
Emne:
Navn:
Væg maling - N01 Oversigt

Rammenummer
SK_K01_N577
Rev.:
Dato:
09/24/19
Målestok:
1 : 500
Tegnet af:
HBJ
Kontrolleret af:
Checker
Godkendt af:
Approver

BYGNINGSSTYRELSEN
CARL LACOSSE'NS VEJ 39
DK-2500 VALBY
TELEFON: +45 41 70 1000
WWW.BYGST.DK

Syddansk Universitet
CAMPUSVEJ 55
DK-5230 ODENSE M
TELEFON: +45 6550 1000
WWW.SDU.DK

KONSORTIET
MEDIC
OUH

NYT SUND PROJEKTKONTOR
C/O ENG. RADGIVENDE INGENIØRER AS
ELEKTRAVEJ 10-12, 2730 HERLEV
TELEFON: +45 33 11 14 14

REVISION
REV. | REV. DATO | RETTET AF