


Information omkring varemottagelse i NytSUND

Ønsket er at der ikke skal uvedkommende ind på laboratoriegangene, hvorfor der er behov for varemottagelsesrum i NytSUND. Der er ikke i disponering af byggeriet etableret nogen form for varemottagelse i bygning 45


I parterre N00 er der disponeret 2 kvælstofrum i parterre – i adgangs niveau. Disse lokaler skal alligevel ikke benyttes til formålet og ønsker derfor indrettet til varemottagelse.

Lokalerne vil blive indrettet med køleskab, fryseskab, post/dueslag og reoler – ved indgangsdøren etableres ADK, så det kan overvåges, hvem der har adgang til lokalet.

I bygning 41 er der heller ikke noget lokale til varemottagelse – der vil dog være mulighed for opdeling af eksist. depot, så der kan etableres en varemottagelse tæt på elevator.

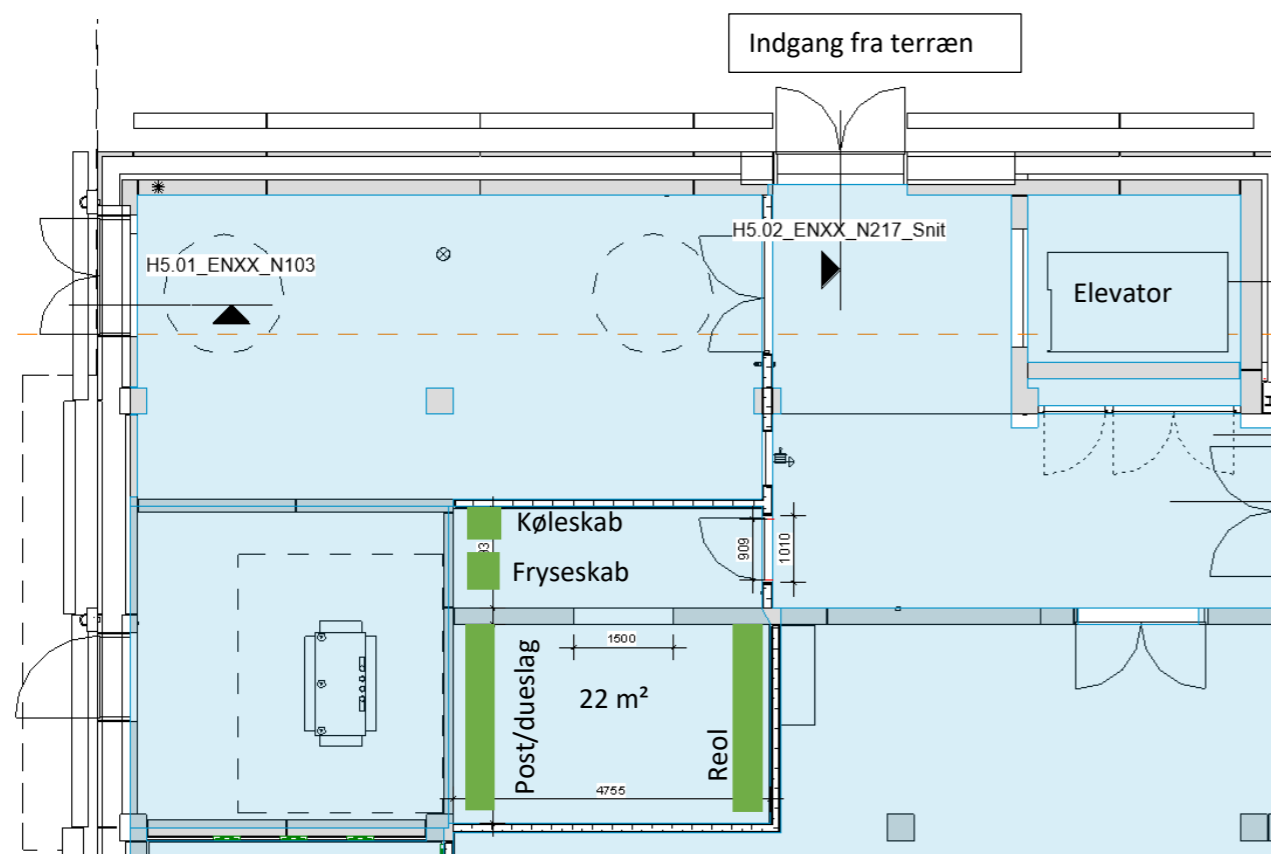


Bygning 45

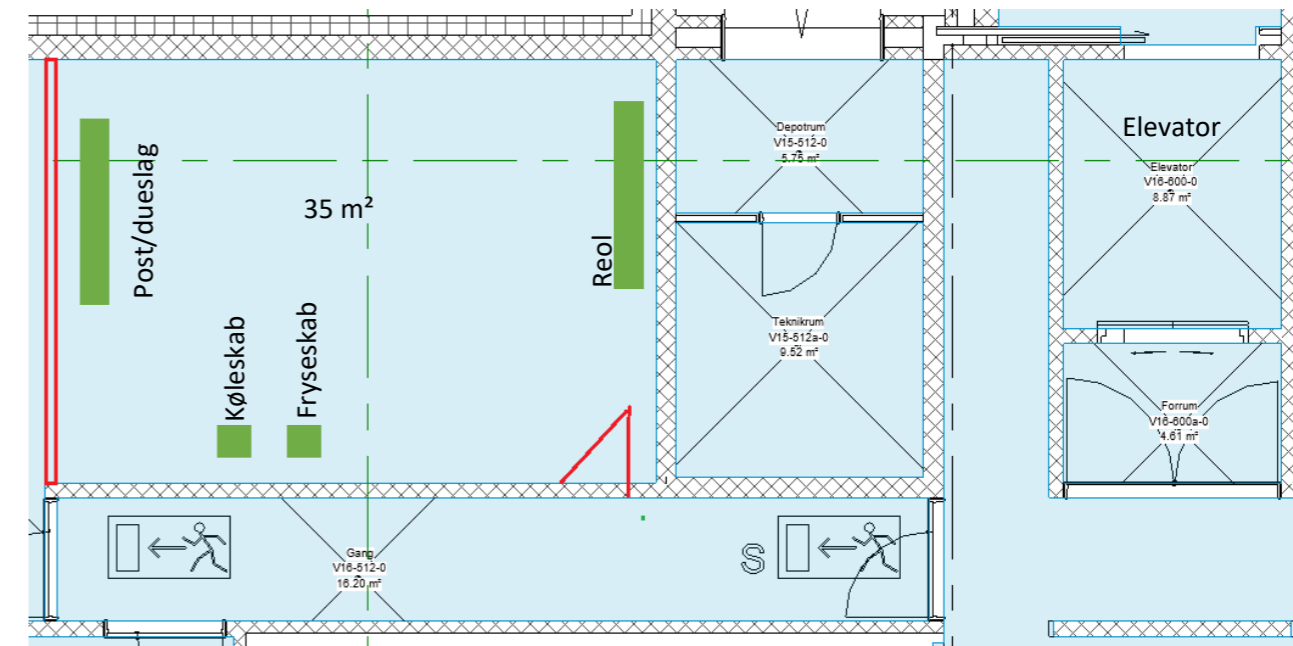

Bygning 41

Byggeafsnit 45 - Etage N00

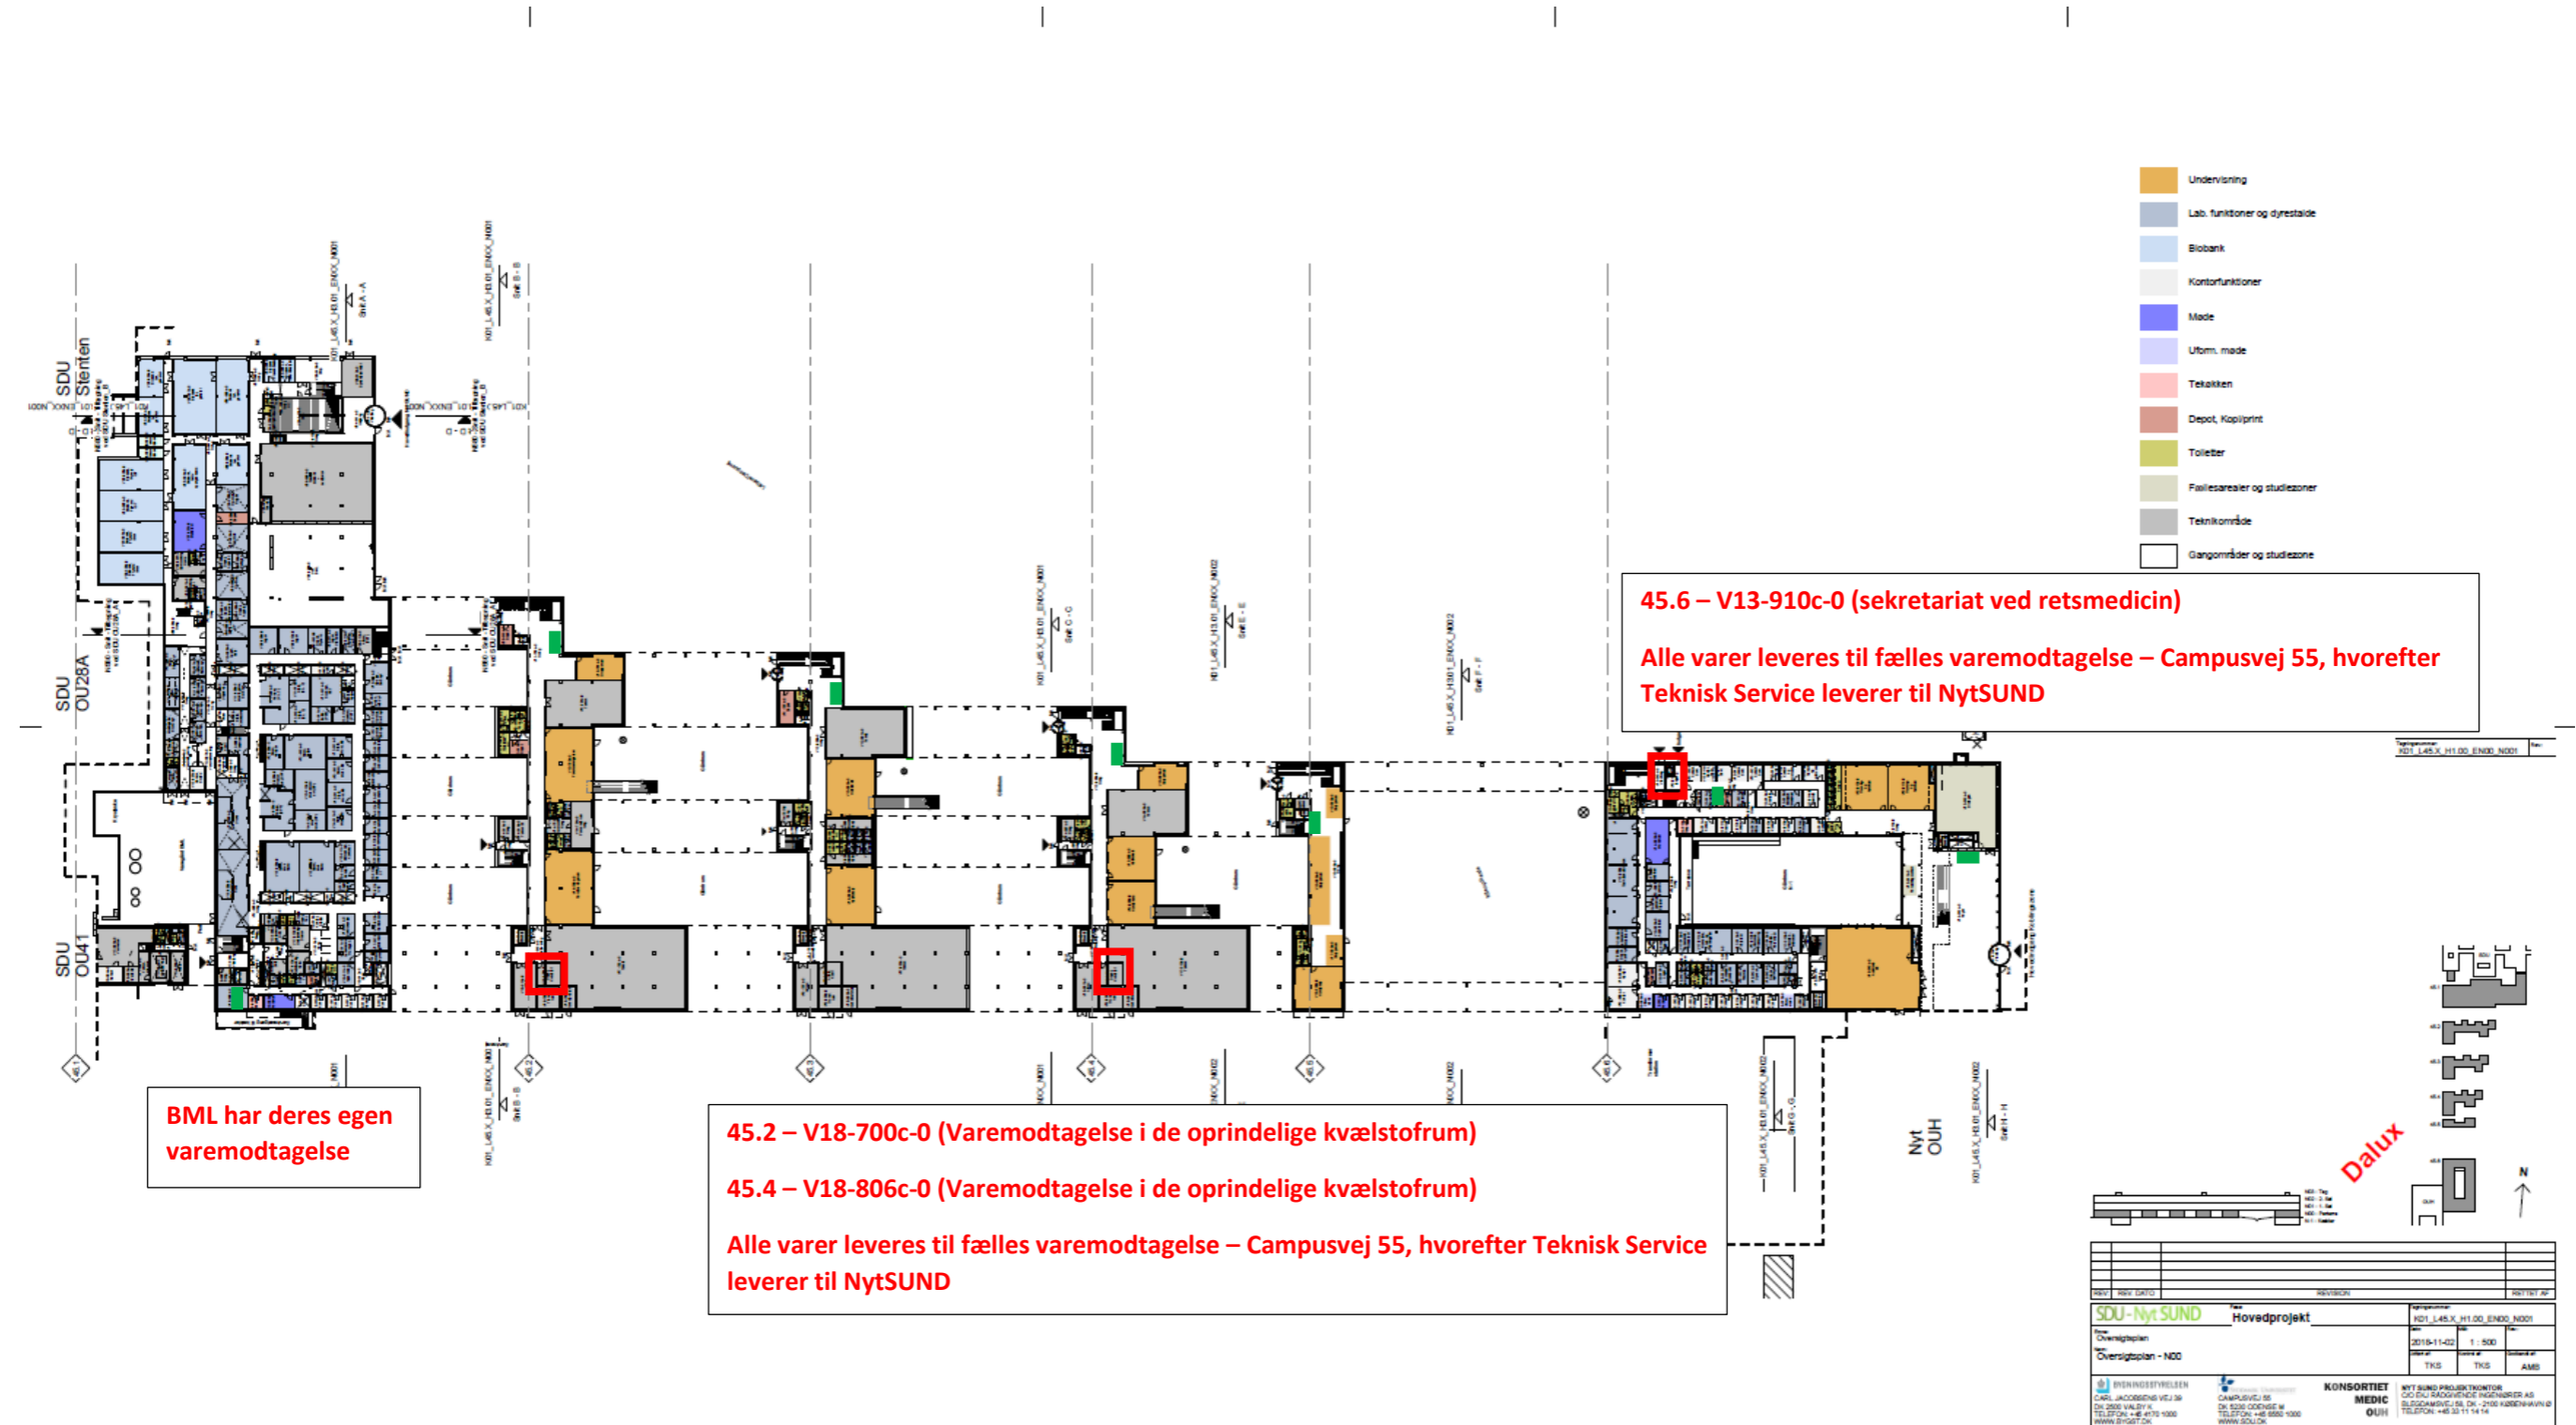

BML har deres egen varemottagelse

45.2 - V18-700c-0 (Varemottagelse i de oprindelige kvælstofrum)
 45.4 - V18-806c-0 (Varemottagelse i de oprindelige kvælstofrum)
 Alle varer leveres til fælles varemottagelse - Campusvej 55, hvorefter Teknisk Service leverer til NytSUND

45.6 - V13-910c-0 (sekretariat ved retsmedicin)
 Alle varer leveres til fælles varemottagelse - Campusvej 55, hvorefter Teknisk Service leverer til NytSUND

Dalux

Nyt OUH

| | | |
|---|----------------------------|---|
| SDU - Nyt SUND | Hovedprojekt | RD1_L45.X_H1.00_EN00_N001 |
| Overblikstapen | | 2018-11-02 1:500 |
| Overblikstapen - NDG | | TKS TKS AMB |
| BYGNINGSFREMSELEN CARL JACOBSEN VEJ 39 DK-2800 VALBY H TELEFON +45 4479 1000 WWW.BFNET.DK | KONSORTIET MEDIC OUH | NYT SUND PROJEKTKONTOR C/O SDU RÅDGIVERNE INGENIØRER A/S TELEFON +45 5552 1000 WWW.SUND.DK |

Byggeafsnit 41 - Etage 0

41 - V16-511-0 - depotrum

**Alle varer leveres til fælles varemottagelse –
Campusvej 55, hvorefter Teknisk Service leverer til
NytSUND**

