


Kantine 2 (Gl. fredagsbar) - 26 ministande

Personbelastning højst 550 personer

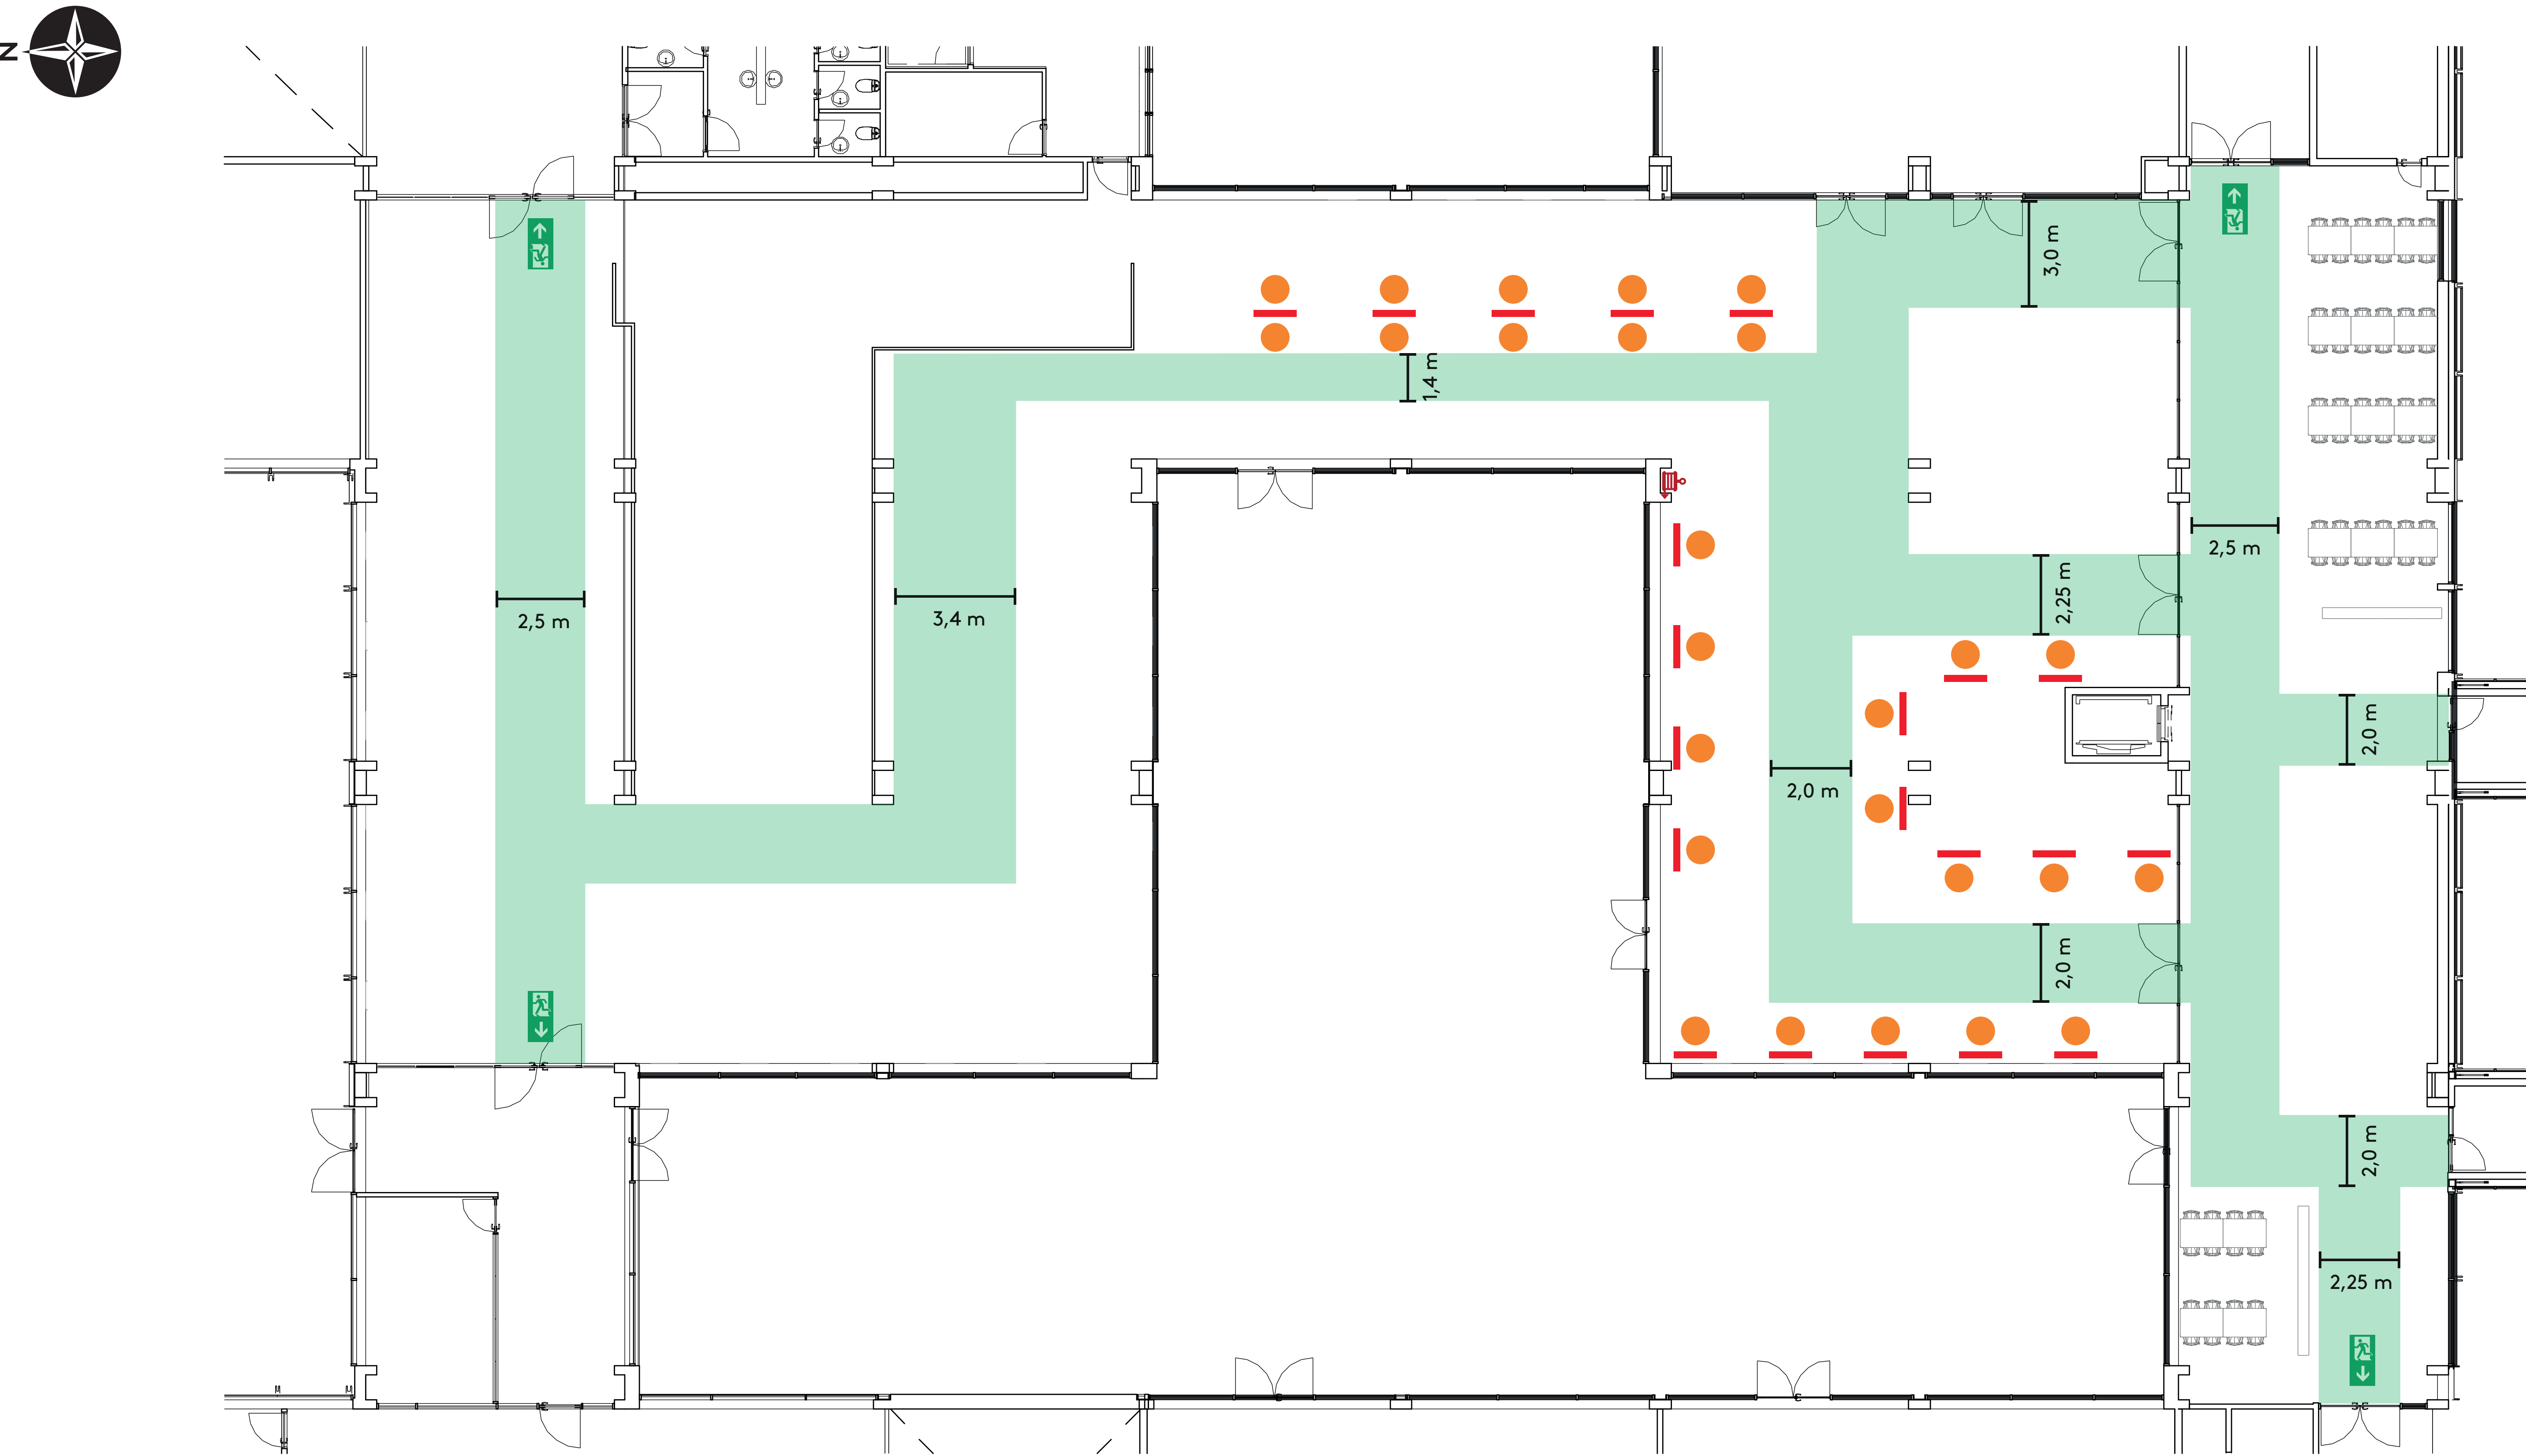

1 m²

5 m

Signaturforklaring, beredskabsudstyr:

Flugtvej

Alarmtryk

Slangevinde

- Markeringer på denne oversigt:
- Posters
 - Caféborde, 80 cm Ø

VEJLEDENDE
SKITSE!